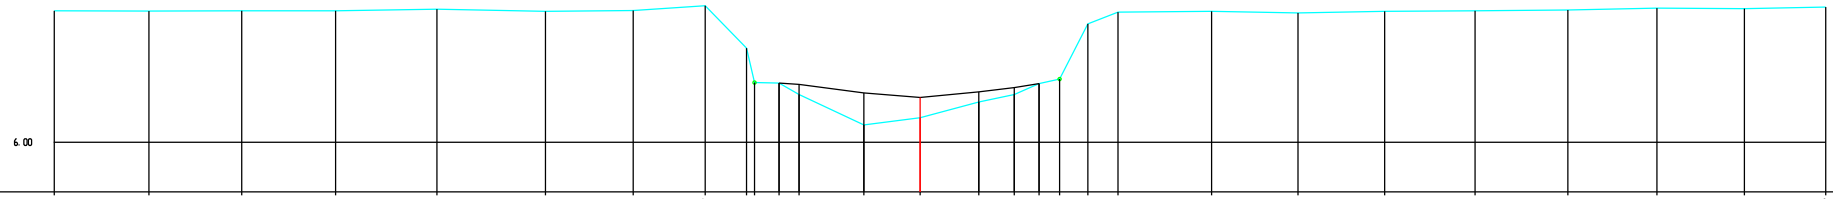

H 1:100/ L 1:100

MATEN TERREIN	9.91	9.90	9.91	9.91	9.96	9.89	9.92	10.07	8.80	7.78	7.76	7.42	6.52	6.73	7.20	7.42	7.75	7.88	9.53	9.87	9.89	9.85	9.90	9.91	9.94	9.99	9.97	10.02
MATEN SLIBLIJN											7.76	7.72	7.47	7.33	7.50	7.62	7.75											
TUSSENAFST. TERREIN		2.82	2.76	2.79	3.02	3.24	2.61	2.15	1.23	0.80	0.73	0.60	1.93	1.68	1.74	1.06	0.74	0.61	0.84	0.90	2.79	2.57	2.59	2.69	2.77	2.65	2.61	2.42
GECUM. AFST. TERREIN	-25.79	-22.96	-20.20	-17.41	-14.39	-11.16	-8.55	-6.40	-5.17	-4.94	-4.20	-3.60	-1.68	0.00	1.74	2.80	3.54	4.15	4.99	5.89	8.68	11.24	13.83	16.52	19.29	21.93	24.54	26.96

Wimp, Dwarsprofiel 121