Kunstwerk 8507-061

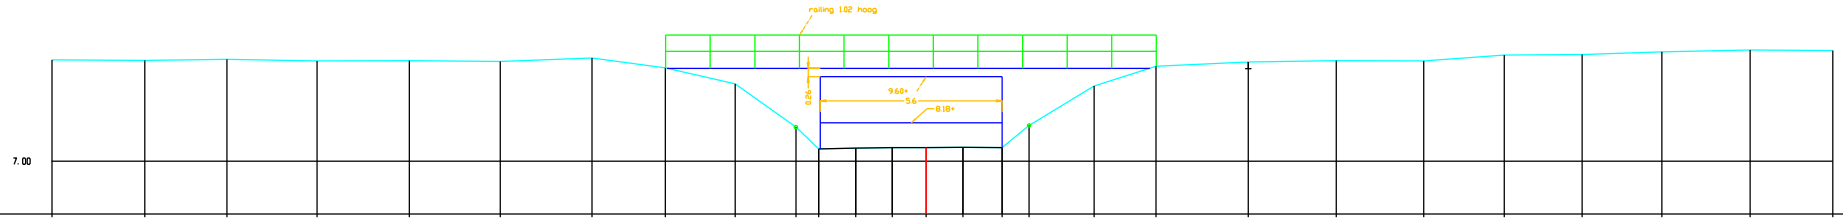

H 1:100/ L 1:100

MATEN TERREIN	10.12	10.10	10.14	10.09	10.09	10.07	10.17	9.87	9.38	8.05	7.38	7.41	7.42	7.42	7.43	7.42	8.10	9.31	9.92	10.05	10.09	10.09	10.27	10.28	10.37	10.43	10.41
MATEN SLIBLIJN											7.38	7.41	7.42	7.42	7.43	7.42											
TUSSENAFST. TERREIN		2.86	2.53	2.78	2.84	2.80	2.83	2.26	2.15	1.87	0.70	1.14	1.12	1.05	1.14	1.20	0.83	2.00	1.91	2.84	2.71	2.69	2.48	2.40	2.45	2.72	2.54
GECUM. AFST. TERREIN	-26.91	-24.05	-21.53	-18.75	-15.91	-13.11	-10.29	-8.03	-5.88	-4.01	-3.31	-2.17	-1.05	0.00	1.14	2.34	3.17	5.17	7.08	9.92	12.63	15.31	17.79	20.20	22.64	25.37	27.91

Wimp, Dwarsprofiel 128