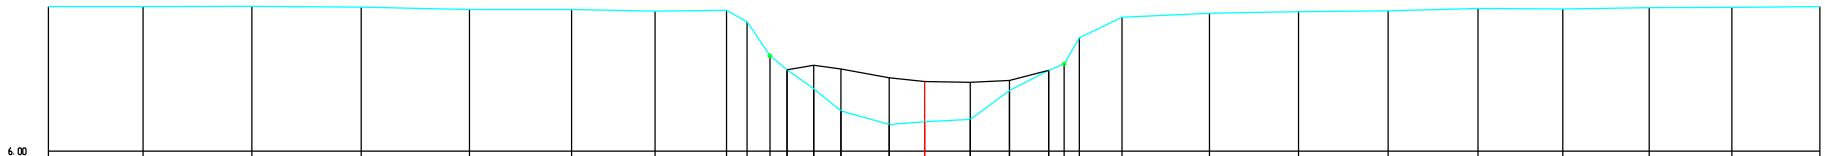

H 1:100/ L 1:100

MATEN TERREIN	10.32	10.32	10.33	10.30	10.23	10.23	10.19	10.21	9.86	8.85	8.43	7.87	7.20	6.80	6.88	6.95	7.81	8.42	8.61	9.38	10.00	10.12	10.17	10.19	10.26	10.25	10.29	10.29	10.32
MATEN SLIBLIJN											8.43	8.57	8.45	8.20	8.08	8.05	8.11	8.42											
TUSSENAFST. TERREIN		2.82	3.25	3.26	3.24	3.05	2.49	2.14	0.62	0.68	0.51	0.80	0.81	1.44	1.07	1.36	1.17	1.17	0.46	0.45	1.27	2.62	2.66	2.67	2.68	2.53	2.58	2.47	2.62
GECUM. AFST. TERREIN	-26.17	-23.35	-20.10	-16.83	-13.60	-10.55	-8.06	-5.92	-5.30	-4.63	-4.12	-3.31	-2.50	-1.07	0.00	1.36	2.53	3.70	4.16	4.61	5.89	8.50	11.16	13.84	16.52	19.05	21.63	24.11	26.73

Wimp, Dwarsprofiel 132