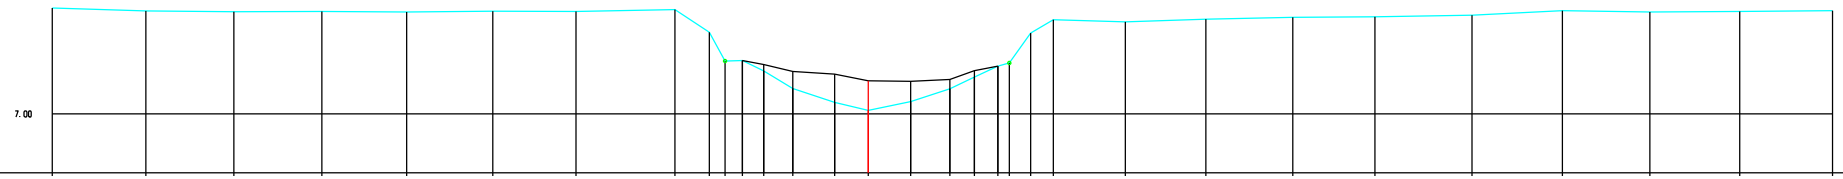


H 1:100/ L 1:100

| | | | | | | | | | | | | | | | | | | | | | | | | | | | | | | | | | | |
|---|---|---|---|---|---|---|---|---|---|---|---|---|---|---|---|---|---|---|---|---|---|---|---|---|---|---|---|---|---|---|---|---|---|---|
| MATEN TERREIN | 10.40 | 10.30 | 10.28 | 10.29 | 10.27 | 10.29 | 10.29 | 10.35 | 9.62 | 8.70 | 8.72 | 8.38 | 7.82 | 7.37 | 7.11 | 7.40 | 7.81 | 8.19 | 8.53 | 8.63 | 9.59 | 10.02 | 9.96 | 10.04 | 10.10 | 10.11 | 10.17 | 10.31 | 10.27 | 10.29 | 10.31 |
| MATEN SLIBLIJN | | | | | | | | | | | 8.72 | 8.58 | 8.37 | 8.27 | 8.06 | 8.05 | 8.11 | 8.39 | 8.53 | | | | | | | | | | | | |
| TUSSENAFST. TERREIN | | 3.01 | 2.82 | 2.83 | 2.71 | 2.76 | 2.67 | 3.18 | 1.10 | 0.50 | 0.56 | 0.68 | 0.93 | 1.34 | 1.08 | 1.36 | 1.26 | 0.79 | 0.75 | 0.37 | 0.68 | 0.73 | 2.31 | 2.58 | 2.79 | 2.64 | 3.11 | 2.90 | 2.81 | 2.89 | 2.98 | |
| GECUM. AFST. TERREIN | -26.17 | -23.17 | -20.35 | -17.52 | -14.81 | -12.05 | -9.28 | -6.00 | -5.10 | -4.59 | -4.04 | -3.36 | -2.42 | -1.08 | 0.00 | 1.36 | 2.62 | 3.41 | 4.16 | 4.53 | 5.21 | 5.93 | 8.24 | 10.82 | 13.61 | 16.25 | 19.36 | 22.26 | 25.06 | 27.95 | 30.93 | | | |

Wimp, Dwarsprofiel 133