Kunstwerk 8507-071

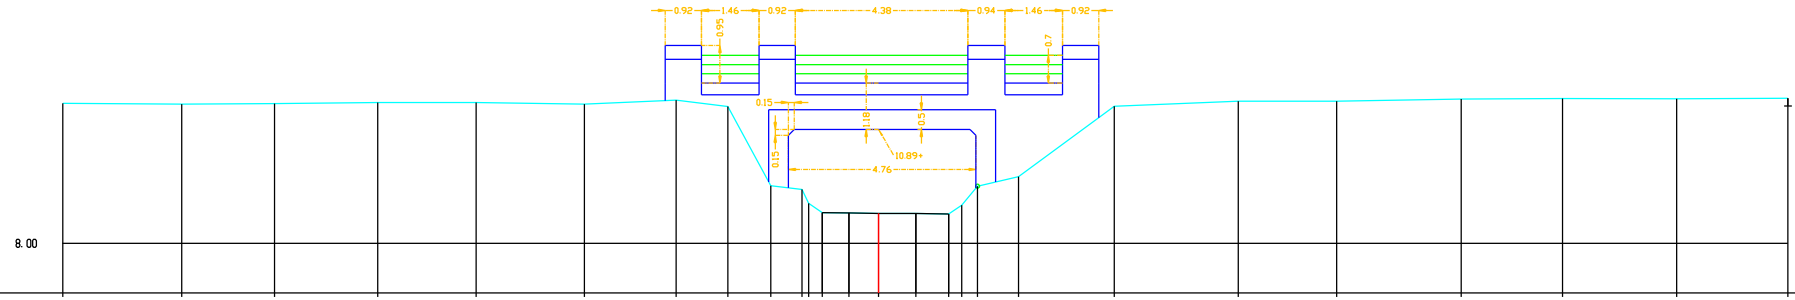

H 1:100/ L 1:100

MATEN TERREIN	11.55	11.54	11.55	11.57	11.57	11.53	11.63	11.47	9.46	8.82	8.78	8.77	8.76	8.76	8.74	8.97	9.45	9.69	11.48	11.61	11.61	11.66	11.68	11.67	11.68
MATEN SLIBLIJN											8.78	8.77	8.76	8.76	8.74										
TUSSENAFST. TERREIN		3.02	2.35	2.62	2.50	2.75	2.33	1.31	1.09	0.79	0.35	0.67	0.76	0.94	0.83	0.33	0.40	1.04	2.43	3.15	2.49	3.16	2.57	2.90	2.83
GECUM. AFST. TERREIN	-20.70	-17.68	-15.33	-12.71	-10.21	-7.47	-5.14	-3.83	-2.74	-1.95	-1.43	-0.76	0.00	0.94	1.78	2.11	2.51	3.55	5.98	9.13	11.62	14.78	17.35	20.25	23.07

Wimp, Dwarsprofiel 148