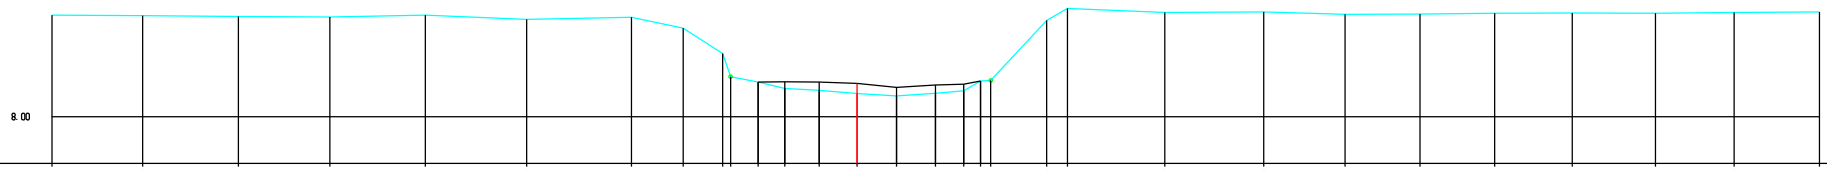

H 1:100/ L 1:100

MATEN TERREIN	11.01	10.99	10.97	10.96	11.01	10.88	10.95	10.62	9.87	9.19	9.03	8.84	8.78	8.69	8.62	8.69	8.76	9.06	9.07	10.85	11.21	11.09	11.10	11.03	11.04	11.07	11.07	11.07	11.09	11.11
MATEN SLIBLIJN											9.03	9.04	9.03	8.99	8.87	8.94	8.96	9.06												
TUSSENAFST. TERREIN		2.69	2.84	2.71	2.83	3.00	3.11	1.54	1.17	0.23	0.82	0.79	1.01	1.12	1.17	1.16	0.84	0.50	0.30	1.66	0.62	2.88	2.93	2.40	2.23	2.21	2.30	2.47	2.33	2.53
GECUM. AFST. TERREIN	-23.86	-21.17	-18.33	-15.62	-12.79	-9.79	-6.68	-5.15	-3.98	-3.75	-2.93	-2.14	-1.12	0.00	1.17	2.33	3.16	3.66	3.96	5.62	6.24	9.12	12.06	14.46	16.69	18.90	21.20	23.67	25.99	28.52

Wimp, Dwarsprofiel 167