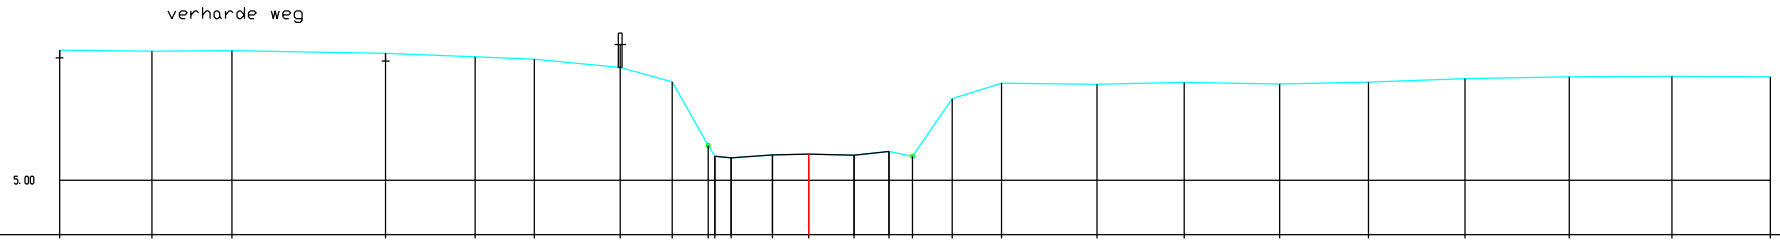

H 1:100/ L 1:100

MATEN TERREIN	8.39	8.37	8.38	8.31	8.22	8.16	7.94	7.56	5.21	5.63	5.58	5.66	5.68	5.65	5.75	5.63	7.13	7.53	7.50	7.55	7.51	7.56	7.65	7.70	7.71	7.70
MATEN SLIBLIJN									5.63	5.58		5.66	5.68	5.65	5.75											
TUSSENAFST. TERREIN	2.41	2.09	4.01	2.34	1.55	2.25	1.36	0.94	0.17	0.45	1.08	0.95	1.19	0.91	0.61	1.04	1.29	2.49	2.28	2.50	2.32	2.52	2.73	2.68	2.57	
GECUM. AFST. TERREIN	-19.57	-17.16	-15.06	-11.05	-8.72	-7.17	-4.92	-3.57	-2.63	-2.45	-2.03	-0.95	0.00	1.19	2.10	2.71	3.75	5.04	7.53	9.81	12.31	14.62	17.14	19.87	22.55	25.12

Wimp, Dwarsprofiel 017