Kunstwerk 8507-081

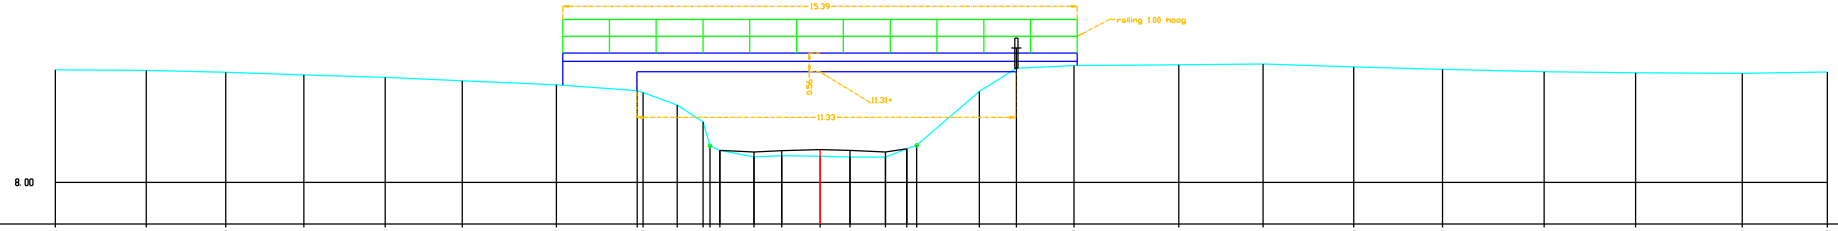

H 1:100/ L 1:100

MATEN TERREIN	11.36	11.34	11.29	11.21	11.14	11.04	10.92	10.74	10.31	9.81	9.69	9.66	8.96	8.76	8.79	8.78	8.76	8.75	9.01	9.11	10.72	11.41	11.49	11.51	11.54	11.45	11.38	11.31	11.27	11.26	11.30
MATEN SLIBLIJN													8.96	8.91	8.94	8.98	8.96	8.90	9.01												
TUSSENAFST. TERREIN		2.72	2.38	2.33	2.44	2.30	2.81	2.42	0.17	1.02	0.78	0.30	1.02	0.83	1.15	0.90	1.06	0.64	0.30	1.87	1.11	1.72	3.14	2.52	2.72	2.65	3.04	2.74	3.18	2.55	
GECUM. AFST. TERREIN	-22.87	-20.15	-17.77	-15.44	-13.00	-10.70	-7.89	-5.46	-4.27	-3.30	-3.25	-3.00	-1.98	-1.15	0.00	0.90	1.96	2.59	2.89	4.76	5.87	7.59	10.73	13.25	15.97	18.62	21.66	24.40	27.38	30.13	

Wimp, Dwarsprofiel 174