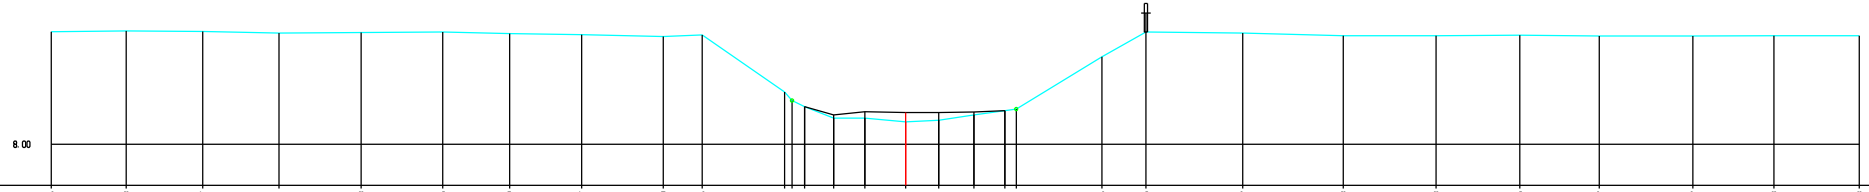

H 1:100/ L 1:100

MATEN TERREIN	11.56	11.58	11.57	11.51	11.53	11.55	11.49	11.47	11.40	11.46	9.66	9.38	9.19	8.83	8.83	8.71	8.76	8.92	9.06	9.11	10.76	11.55	11.52	11.43	11.43	11.45	11.42	11.42	11.43	11.43
MATEN SLIBLIJN													9.19	8.93	9.03	9.01	9.01	9.02	9.06											
TUSSENAFST. TERREIN	2.37	2.41	2.41	2.60	2.58	2.11	2.28	2.57	1.23	2.60	0.28	0.40	0.92	0.99	1.29	1.04	1.11	0.98	0.34	2.71	1.39	3.06	3.18	2.93	2.65	2.51	2.96	2.56	2.70	
GECUM. AFST. TERREIN	-26.98	-24.62	-22.20	-19.79	-17.19	-14.62	-12.50	-10.23	-7.65	-6.42	-3.82	-3.55	-3.19	-2.28	-1.29	0.00	1.04	2.16	3.13	3.49	6.20	7.59	10.65	13.82	16.75	19.40	21.90	24.86	27.42	30.12

Wimp, Dwarsprofiel 175