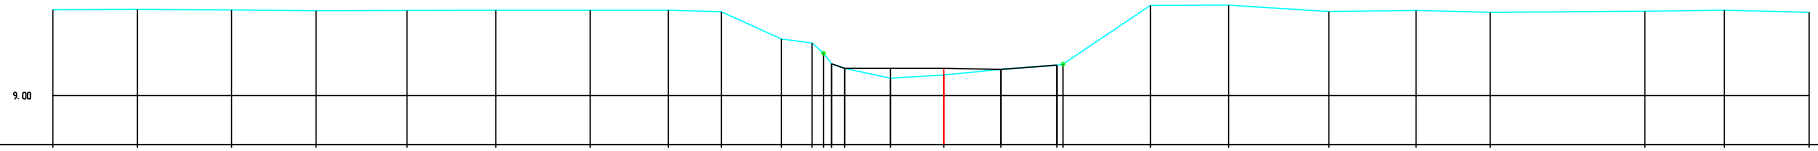

H 1:100/ L 1:100

MATEN TERREIN	11.59	11.60	11.59	11.57	11.57	11.58	11.58	11.58	11.53	10.71	10.59	10.28	9.96	9.83	9.53	9.63	9.79	9.88	9.88	11.72	11.73	11.54	11.57	11.51	11.55	11.58	11.51
MATEN SLIBLIJN													9.96	9.83	9.83	9.83	9.79	9.92									
TUSSENAFST. TERREIN	2.55	2.84	2.55	2.75	2.68	2.85	2.36	1.60	1.81	0.92	0.31	0.29	0.37	1.39	1.61	1.72	1.69	0.08	2.64	2.36	3.03	2.63	2.23	4.67	2.40	2.56	
GECUM. AFST. TERREIN	-26.89	-24.33	-21.49	-18.95	-16.20	-13.52	-10.67	-8.31	-6.71	-4.91	-3.98	-3.67	-3.39	-3.00	-1.61	0.00	1.72	3.41	3.49	6.23	8.59	11.62	14.25	16.48	21.15	23.55	26.11

Wimp, Dwarsprofiel 196