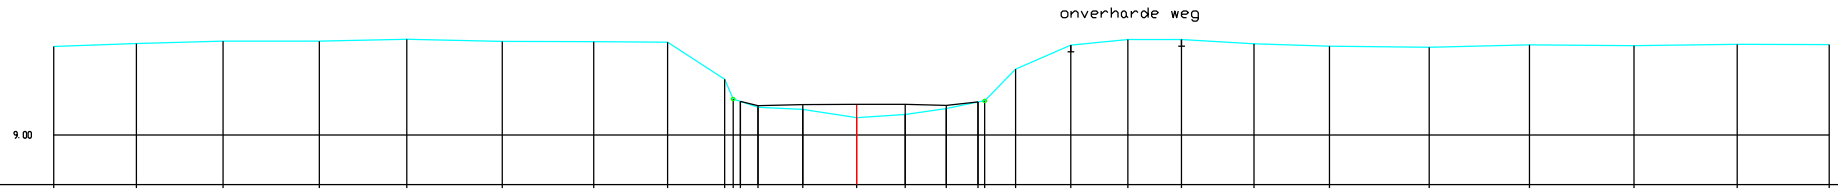

H 1:100/ L 1:100

MATEN TERREIN	11.64	11.73	11.80	11.80	11.85	11.80	11.78	11.77	10.67	10.07	10.00	9.82	9.76	9.51	9.61	9.78	9.98	10.02	10.96	11.68	11.85	11.85	11.72	11.65	11.62	11.69	11.67	11.71	11.70
MATEN SLIBLIJN											10.00	9.87	9.91	9.91	9.91	9.88	9.98												
TUSSENAFST. TERREIN	2.48	2.59	2.88	2.61	2.85	2.73	2.21	1.71	0.60	0.07	0.07	1.34	1.61	1.45	1.23	0.95	0.20	0.93	1.65	1.70	1.60	2.17	2.26	2.98	3.00	3.12	3.09	2.75	
GECUM. AFST. TERREIN	-24.00	-21.53	-18.94	-16.06	-13.45	-10.59	-7.86	-5.65	-3.95	-3.35	-3.27	-2.95	-1.61	0.00	1.45	2.68	3.63	3.83	4.76	6.41	8.11	9.71	11.88	14.14	17.12	20.11	23.23	26.32	29.07

Wimp, Dwarsprofiel 198