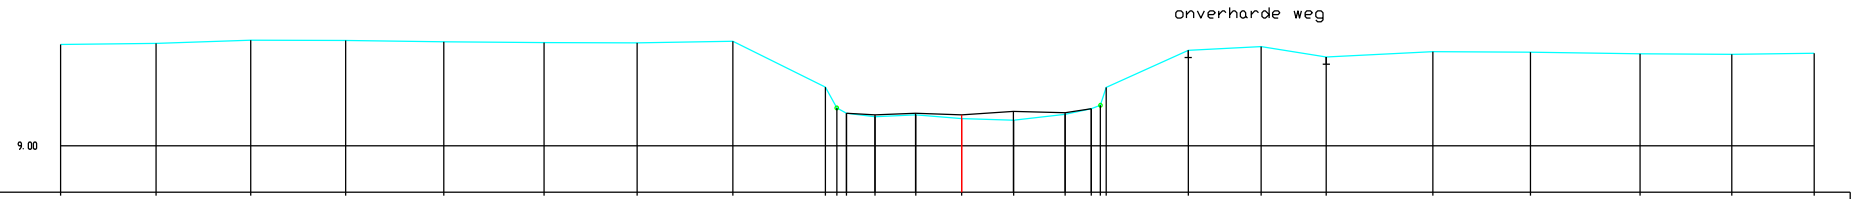

H 1:100/ L 1:100

MATEN TERREIN	11.82	11.85	11.93	11.93	11.89	11.87	11.86	11.91	10.63	10.05	9.90	9.81	9.86	9.76	9.71	9.87	10.03	11.66	11.76	11.47	11.62	11.60	11.56	11.55	11.57	
MATEN SLIBLIJN											9.90	9.86	9.90	9.86	9.96	9.92	10.03									
TUSSENAFST. TERREIN	2.66	2.63	2.65	2.73	2.79	2.59	2.66	2.58	0.58	0.87	0.79	1.13	1.28	1.44	1.44	0.73	0.16	2.28	2.03	1.81	2.97	2.72	3.05	2.55	2.30	
GECUM. AFST. TERREIN	-25.09	-22.43	-19.80	-17.15	-14.42	-11.63	-9.04	-6.38	-3.79	-3.48	-3.21	-2.42	-1.28	0.00	1.44	2.88	3.60	6.30	8.34	10.15	13.12	15.84	18.88	21.43	23.73	

Wimp, Dwarsprofiel 199