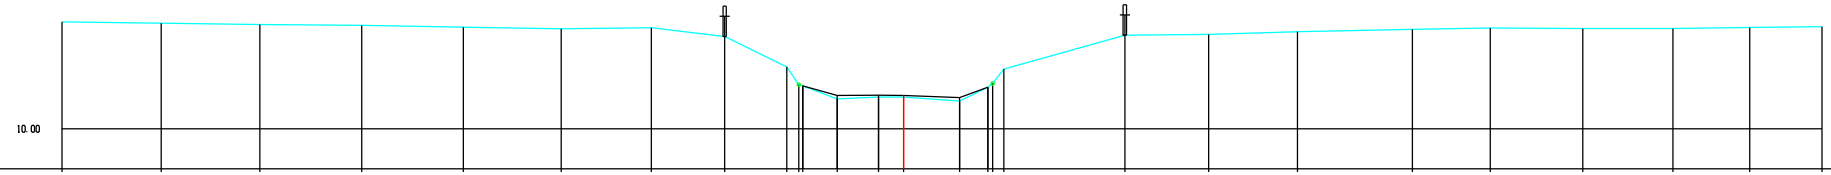

H 1:100/ L 1:100

MATEN TERREIN	13.16	13.13	13.08	13.07	13.01	12.96	12.99	12.73	11.83	11.29	10.88	10.94	10.94	10.82	11.23	11.77	12.77	12.80	12.87	12.94	12.98	12.97	12.97	13.00	13.03	
MATEN SLIBLIJN									11.27		10.98	10.99	10.99	10.92	11.23											
TUSSENAFST. TERREIN	2.94	2.92	3.01	3.01	2.89	2.67	2.17	1.84	0.54	0.42	1.02	1.22	0.74	1.66	0.840	0.33	3.58	2.48	2.63	3.40	2.30	2.74	2.66	2.28	2.13	
GECUM. AFST. TERREIN	-24.90	-21.97	-19.04	-16.03	-13.03	-10.13	-7.46	-5.29	-3.46	-3.10	-1.96	-0.74	0.00	1.66	2.50	2.96	6.55	9.03	11.65	15.05	17.36	20.10	22.76	25.04	27.17	

Wimp, Dwarsprofiel 241