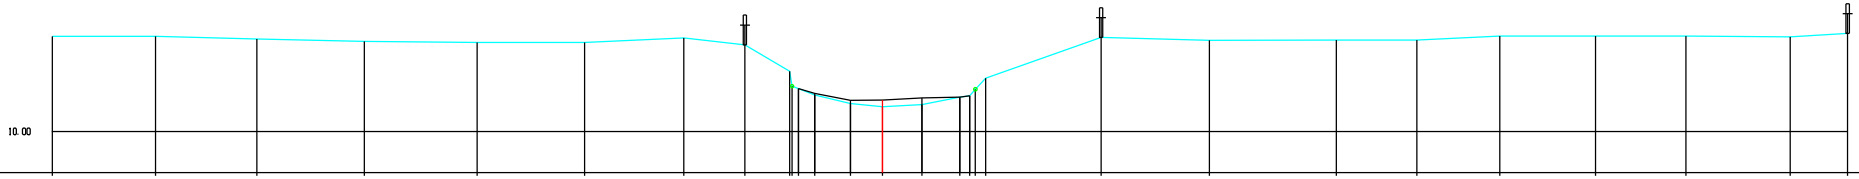

H 1:100/ L 1:100

MATEN TERREIN	12.89	12.89	12.81	12.74	12.70	12.70	12.84	12.63	11.30	11.15	11.10	10.85	10.75	10.82	11.04	11.61	12.85	12.77	12.78	12.78	12.89	12.89	12.89	12.87	12.98
MATEN SLIBLIJN									11.30	11.15		10.95	10.95	11.02	11.04										
TUSSENAFST. TERREIN	3.14	3.08	3.27	3.43	3.26	3.01	1.86	1.36	0.50		1.09	0.97	1.20	1.15	0.39	0.57	3.51	3.29	3.86	2.45	2.52	2.91	2.75	3.16	1.75
GECUM. AFST. TERREIN	-25.22	-22.08	-19.00	-15.74	-12.31	-9.04	-6.03	-4.18	-2.85		-0.97	0.00	1.20	2.35	2.74	3.14	6.64	9.93	13.79	16.24	18.75	21.66	24.41	27.57	29.32

Wimp, Dwarsprofiel 242