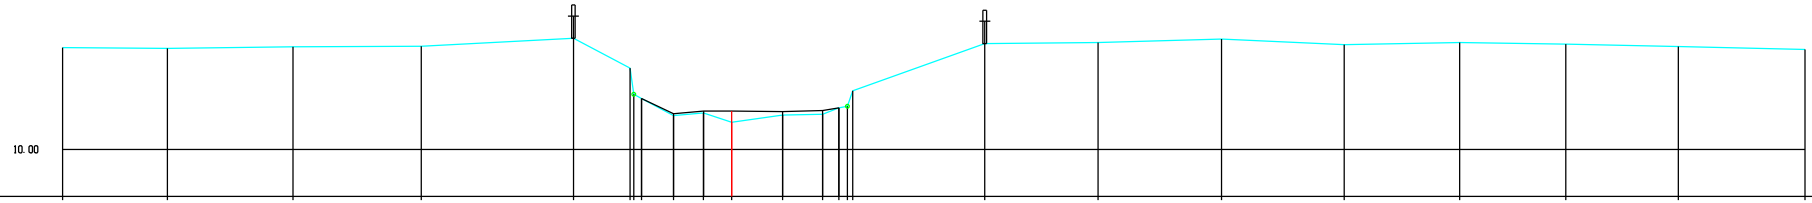

H 1:100/ L 1:100

MATEN TERREIN	12.75	12.73	12.76	12.78	13.00	11.18	11.48	11.37	10.91	10.98	10.73	10.92	10.95	11.12	11.18	11.58	12.85	12.88	12.97	12.82	12.88	12.83	12.77	12.70
MATEN SLIBLIJN								11.37	10.96	11.03	11.03	11.02	11.05	11.12										
TUSSENAFST. TERREIN	2.83	3.39	3.46	4.11	1.53	0.10	0.31	0.86	0.81	0.76	1.37	1.08	0.41	0.14	0.04	3.56	3.06	3.33	3.31	3.11	2.86	3.03	3.42	
GECUM. AFST. TERREIN	-18.05	-15.22	-11.83	-8.38	-4.27	-2.74	-2.43	-1.57	-0.76	0.00	1.37	2.45	2.86	3.00	3.04	6.60	9.88	13.21	16.52	19.63	22.49	25.53	28.95	

Wimp, Dwarsprofiel 243