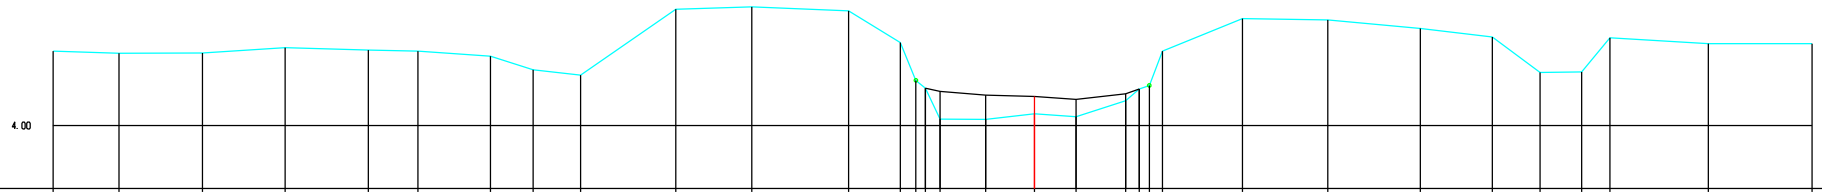

H 1:100/ L 1:100

MATEN TERREIN	6.15	6.09	6.10	6.26	6.19	6.15	6.01	5.61	5.46	7.37	7.43	7.31	6.40	5.31	5.08	4.19	4.18	4.34	4.26	4.72	5.06	5.16	6.15	7.10	7.06	6.61	6.56	5.54	5.55	6.54	6.37	6.37
MATEN SLIBLIJN														5.08		4.99	4.88	4.84	4.76	4.92	5.06													
TUSSENAFST. TERREIN	1.90	2.42	2.38	2.41	1.43	2.10	1.23	1.37	2.75	2.20	2.80	1.49	2.45	0.29	0.42	1.32	1.41	1.20	1.43	0.40	0.29	0.38	2.31	2.46	2.67	2.08	1.38	1.20	0.81	2.85	2.99	
GECUM. AFST. TERREIN	-28.36	-26.46	-24.04	-21.66	-19.25	-17.82	-15.72	-14.49	-13.12	-10.37	-8.17	-5.37	-3.88	-3.43	-3.15	-2.73	-1.41	0.00	1.20	2.63	3.03	3.32	3.70	6.01	8.48	11.15	13.23	14.61	15.81	16.63	19.48	22.47

Wimp, Dwarsprofiel 004