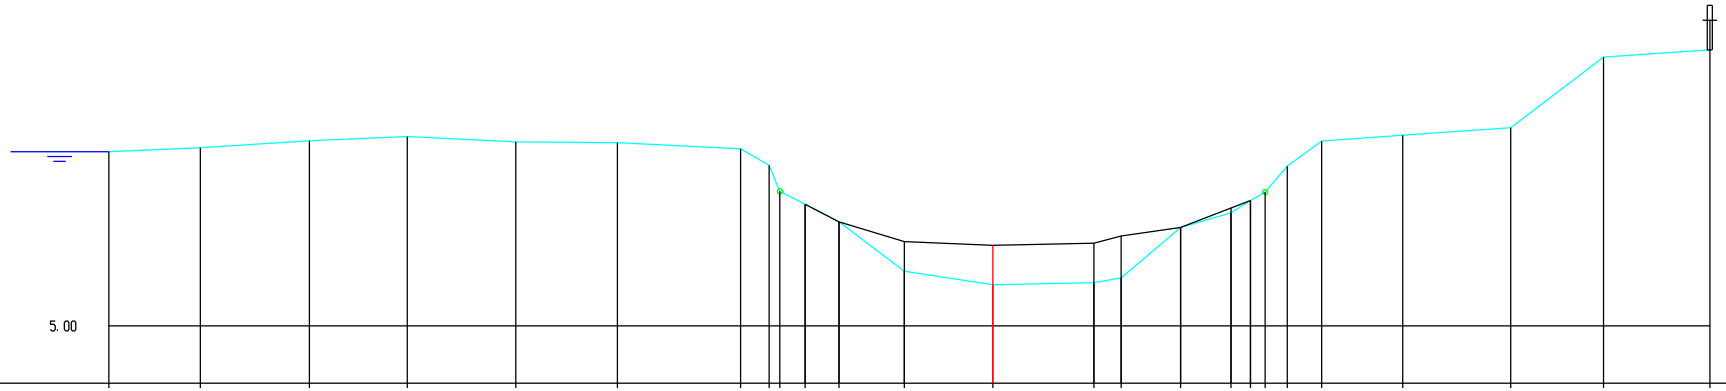

H 1:100/ L 1:100

MATEN TERREIN	8.54	8.62	8.76	8.85	8.74	8.72	8.60	8.26	7.73	7.47	7.12	6.11	5.84	5.88	5.98	7.00	7.30	7.54	7.72	8.24	8.76	8.88	9.03	10.46	10.61
MATEN SLIBLIJN										7.47	7.12	6.71	6.64	6.68	6.83	7.00	7.40	7.54							
TUSSENAFST. TERREIN		1.86	2.21	1.99	2.20	2.06	2.50	0.58	0.26 R	0.51	0.69	1.33	1.80	2.05	0.55	1.21	1.02	0.40	0.30	0.45	0.70	1.65	2.19	1.89	2.16
GECUM. AFST. TERREIN	-17.95	-16.09	-13.88	-11.89	-9.69	-7.63	-5.12	-4.54	-4.33	-3.82	-3.13	-1.80	0.00	2.05	2.60	3.81	4.83	5.23	5.53	5.97	6.68	8.32	10.52	12.40	14.56

Wimp, Dwarsprofiel 051