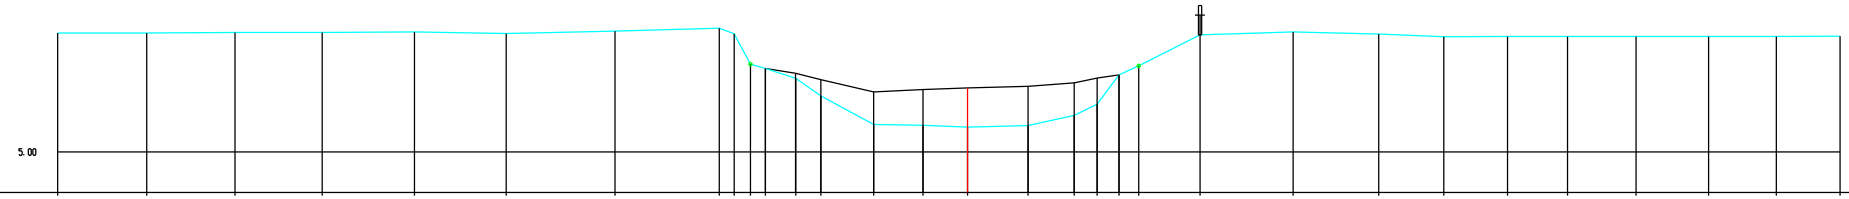


H 1:100/ L 1:100

| | | | | | | | | | | | | | | | | | | | | | | | | | | | | | | | | | | |
|---|---|---|---|---|---|---|---|---|---|---|---|---|---|---|---|---|---|---|---|---|---|---|---|---|---|---|---|---|---|---|---|---|---|---|
| MATEN TERREIN | 8.65 | 8.65 | 8.66 | 8.66 | 8.69 | 8.64 | 8.70 | 8.80 | 8.63 | 7.69 | 7.56 | 7.26 | 6.72 | 5.84 | 5.82 | 5.76 | 5.81 | 6.12 | 6.47 | 7.36 | 7.64 | 8.59 | 8.69 | 8.61 | 8.53 | 8.55 | 8.55 | 8.55 | 8.54 | 8.54 | 8.55 | | | |
| MATEN SLIBLIJN | | | | | | | | | | | 7.56 | 7.41 | 7.22 | 6.84 | 6.92 | 6.96 | 7.01 | 7.12 | 7.27 | 7.36 | | | | | | | | | | | | | | |
| TUSSENAFST. TERREIN | | 2.73 | 2.71 | 2.67 | 2.83 | 2.81 | 3.34 | 3.20 | 0.45 | 0.50 | 0.46 | 0.93 | 0.77 | 1.63 | 1.51 | 1.36 | 1.86 | 1.42 | 0.70 | 0.68 | 0.60 | 1.88 | 2.85 | 2.63 | 1.99 | 1.95 | 1.84 | 2.10 | 2.22 | 2.08 | 1.96 | | | |
| GECUM. AFST. TERREIN | -27.90 | -25.17 | -22.46 | -19.79 | -16.96 | -14.15 | -10.81 | -7.61 | -7.16 | -6.66 | -6.20 | -5.27 | -4.50 | -2.87 | -1.36 | 0.00 | 1.86 | 3.28 | 3.98 | 4.65 | 5.25 | 7.13 | 9.98 | 12.61 | 14.61 | 16.56 | 18.40 | 20.50 | 22.72 | 24.80 | 26.76 | | | |

Wimp, Dwarsprofiel 071