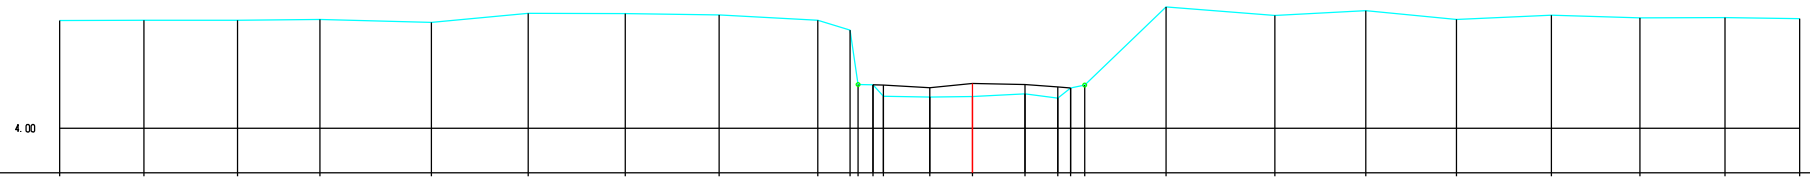

H 1:100/ L 1:100

MATEN TERREIN	6.89	6.90	6.90	6.92	6.85	7.09	7.08	7.04	6.90	6.63	5.18	5.17	4.86	4.84	4.86	4.93	4.81	5.08	5.16	7.26	7.03	7.16	6.92	7.04	6.97	6.97	6.94
MATEN SLIBLIJN												5.17	5.16	5.09	5.21	5.18	5.11	5.08									
TUSSENAFST. TERREIN	2.26	2.51	2.21	2.99	2.60	2.61	2.52	2.65	0.87	0.20	0.40	0.28	1.25	1.14	1.42	0.88	0.34	0.37	2.19	2.92	2.44	2.43	2.55	2.37	2.28	2.01	
GECUM. AFST. TERREIN	-24.49	-22.23	-19.72	-17.51	-14.52	-11.92	-9.32	-6.80	-4.15	-3.28	-3.06	-2.67	-2.39	-1.14	0.00	1.42	2.30	2.64	3.01	5.20	8.12	10.56	12.99	15.54	17.91	20.20	22.21

Wimp, Dwarsprofiel 008