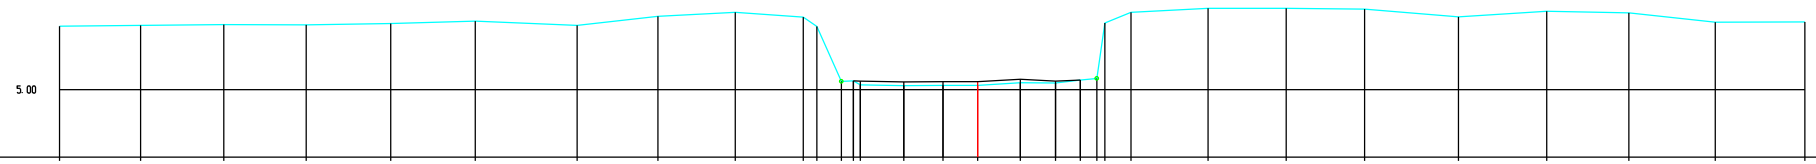

H 1:100/ L 1:100

MATEN TERREIN	6.77	6.79	6.82	6.81	6.85	6.91	6.80	7.05	7.16	7.03	6.77	5.23	5.24	5.14	5.11	5.12	5.12	5.19	5.19	5.26	5.23	5.22	5.16	7.27	7.27	7.25	7.03	7.18	7.14	6.88	6.89
MATEN SLIBLIJN												5.24	5.24	5.24	5.21	5.22	5.22	5.29	5.24	5.25											
TUSSENAFST. TERREIN	2.26	2.32	2.30	2.36	2.35	2.85	2.26	2.16	1.90	0.30	0.68	0.59	0.49	1.21	1.10	0.97	1.19	0.98	0.69	0.46	0.82	0.73	2.15	2.18	2.19	2.62	2.46	2.29	2.41	2.50	
GECUM. AFST. TERREIN	-25.64	-23.38	-21.06	-18.75	-16.39	-14.04	-11.19	-8.93	-6.77	-4.87	-4.49	-3.81	-3.47	-3.28	-2.07	-0.97	0.00	1.19	2.17	2.86	3.32	3.95	4.28	6.43	8.61	10.80	13.42	15.89	18.18	20.59	23.09

Wimp, Dwarsprofiel 009