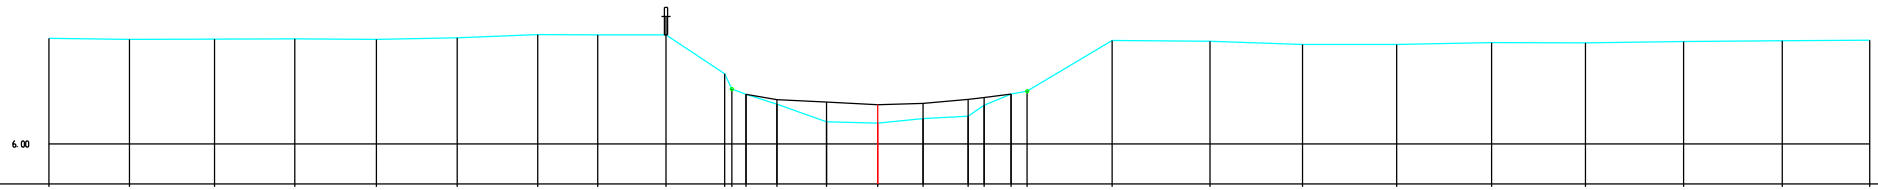

H 1:100/ L 1:100

MATEN TERREIN	9.48	9.44	9.45	9.46	9.44	9.50	9.60	9.59	9.59	9.31	9.01	7.63	7.31	6.73	6.69	6.83	6.92	7.28	7.64	7.74	9.40	9.38	9.37	9.38	9.34	9.33	9.37	9.40	9.41
MATEN SLIBLIJN												7.63	7.46	7.38	7.29	7.33	7.47	7.53	7.64										
TUSSENAFST. TERREIN		2.65	2.80	2.64	2.68	2.65	2.65	1.98	2.25	1.93	0.32	0.47	1.02	1.64	1.68	1.49	1.48	0.53	0.88	0.53	2.79	3.22	3.05	3.09	3.12	3.08	3.23	3.24	2.88
GECUM. AFST. TERREIN	-27.26	-24.61	-21.81	-19.17	-16.49	-13.83	-11.18	-9.21	-6.96	-5.04	-4.72	-4.33	-3.31	-1.68	0.00	1.49	2.97	3.50	4.39	4.92	7.71	10.93	13.98	17.07	20.19	23.27	26.50	29.74	32.62

Wimp, Dwarsprofiel 099