


H 1: 100 / L 1: 100

MATEN TERREIN

MAREN SLIBLIJN

## TUSSEN AF ST. TERREIN

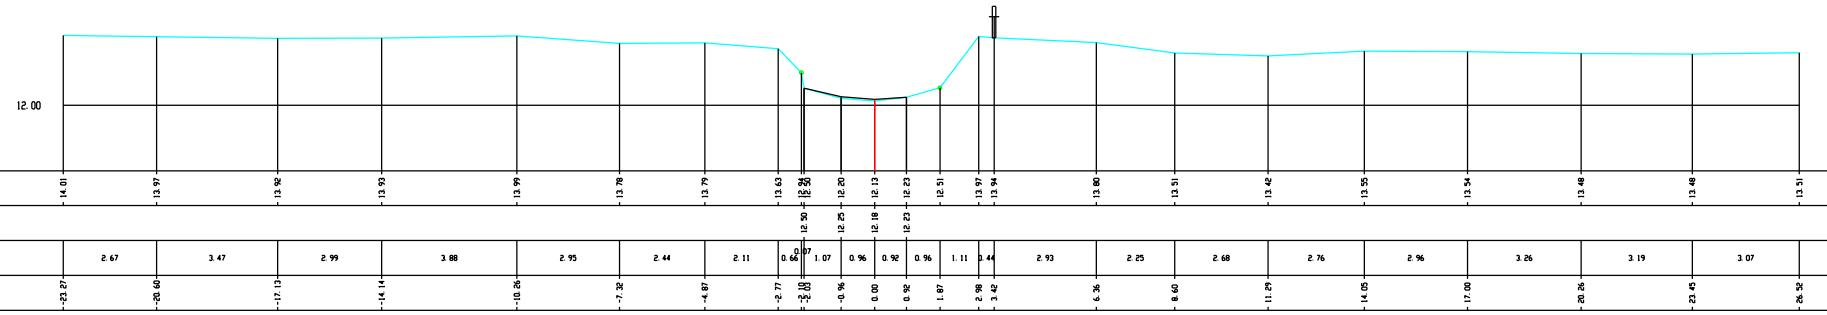

Winge, Dwarsprofiel 137