


Kunstwerk 7156-141

onverharde weg

12.00

H 1:100/ L 1:100

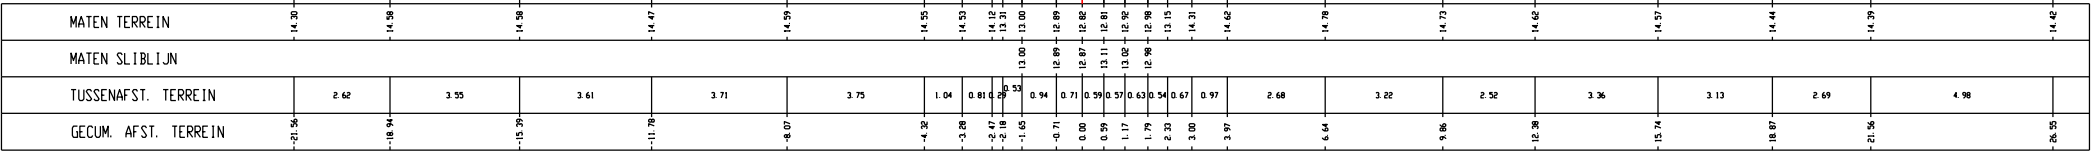

Winge, Dwarsprofiel 165