Kunstwerk 7156-151

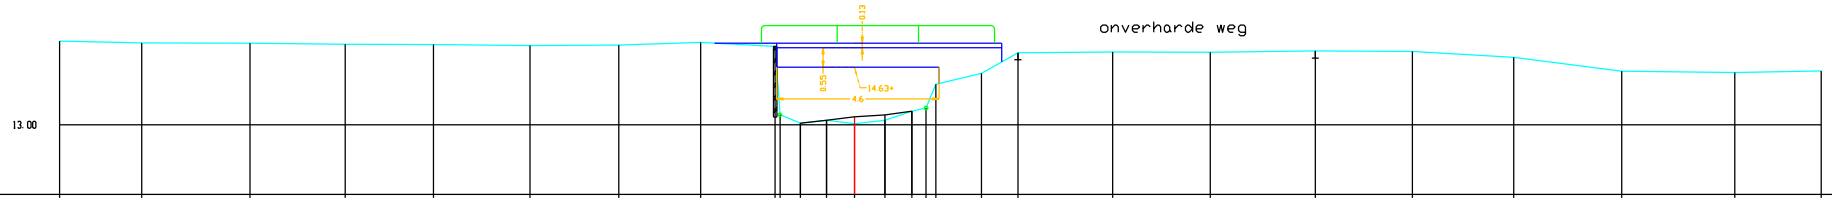

H 1:100/ L 1:100

MATEN TERREIN	15.36	15.31	15.31	15.27	15.27	15.24	15.26	15.33	15.28	15.28	13.04	13.12	13.03	13.13	13.38	13.47	14.15	14.45	15.04	15.06	15.05	15.09	15.07	14.91	14.52	14.48	14.52
MATEN SLIBLIJN											13.04	13.12	13.23	13.28	13.38												
TUSSENAFST. TERREIN		2.33	3.06	2.70	2.50	2.73	2.52	2.32	2.10	0.14	0.58	0.73	0.79	0.86	0.76	0.40	0.27	1.30	1.03	2.68	2.76	2.97	2.75	2.87	3.05	3.20	2.45
GECUM. AFST. TERREIN	-22.49	-20.17	-17.11	-14.41	-11.91	-9.18	-6.67	-4.35	-2.25	-2.11	-1.53	-0.79	0.00	0.86	1.62	2.03	2.30	3.60	4.62	7.31	10.07	13.04	15.79	18.66	21.71	24.91	27.36

Winge, Dwarsprofiel 179