


H 1:100 / L 1:100

MATEN TERREIN

MATEN SLIBLIJN

TUSSEN AFST. TERREIN

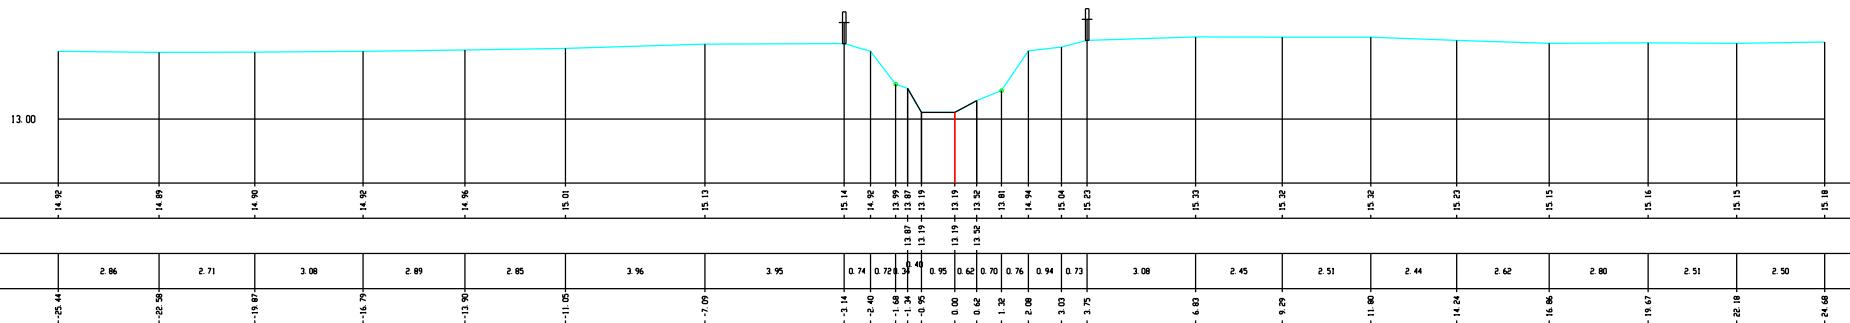

Winge, Dwarsprofiel 200