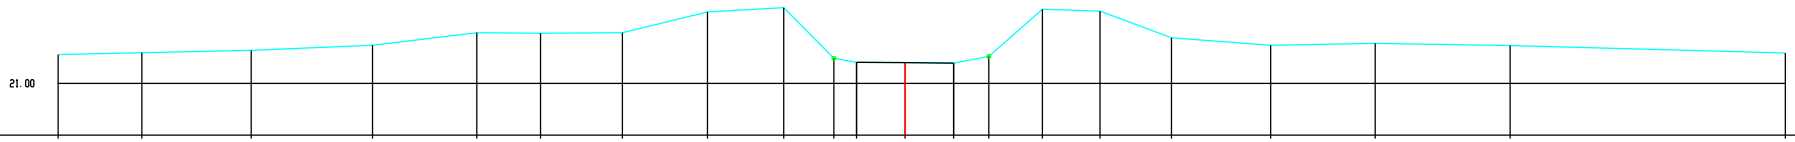

H 1:100/ L 1:100

MATEN TERREIN	21.80	21.85	21.91	22.05	22.40	22.39	22.41	22.98	23.10	21.69	21.58	21.57	21.56	21.75	23.06	23.01	22.26	22.06	22.11	22.05		21.84
MATEN SLIBLIJN											21.58	21.57	21.56									
TUSSENAFST. TERREIN		2.33	3.03	3.37	2.90	1.77	2.27	2.36	2.12	1.39	0.63	1.34	1.35	0.98	1.49	1.60	1.99	2.75	2.91	3.75	7.65	
GECUM. AFST. TERREIN	-23.52	-21.19	-18.16	-14.79	-11.89	-10.12	-7.85	-5.48	-3.37	-1.98	-1.34	0.00	1.35	2.33	3.82	5.42	7.40	10.15	13.06	16.81		24.45

Winge, Dwarsprofiel 304