semiverharde weg

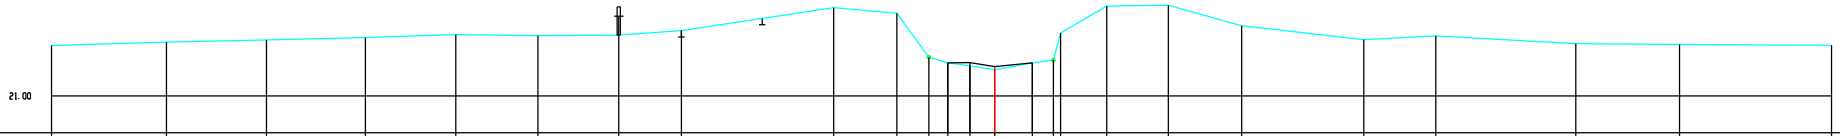

H 1:100/ L 1:100

MATEN TERREIN	22.60	22.72	22.78	22.86	22.95	22.91	22.93	23.07	23.01	23.02	22.23	22.05	21.96	21.93	22.05	23.14	23.03	23.06	23.08	23.23	22.79	22.91	22.66	22.43	22.61	
MATEN SLIBLIJN												22.05	22.06	21.93	22.05											
TUSSENAFST. TERREIN		3.66	3.18	3.14	2.88	2.62	2.57	1.99	4.84	2.01	1.02	0.60	0.70	0.79	1.20	0.67	0.18	1.46	1.96	2.33	3.88	2.29	4.46	3.30	4.83	
GECUM. AFST. TERREIN	-28.99	-26.34	-23.16	-20.02	-17.14	-14.52	-11.96	-9.97	-5.13	-3.12	-2.10	-1.49	-0.79	0.00	1.20	1.86	2.03	3.56	5.52	7.85	11.73	14.02	18.48	21.78	26.60	

Winge, Dwarsprofiel 312