semiverharde weg

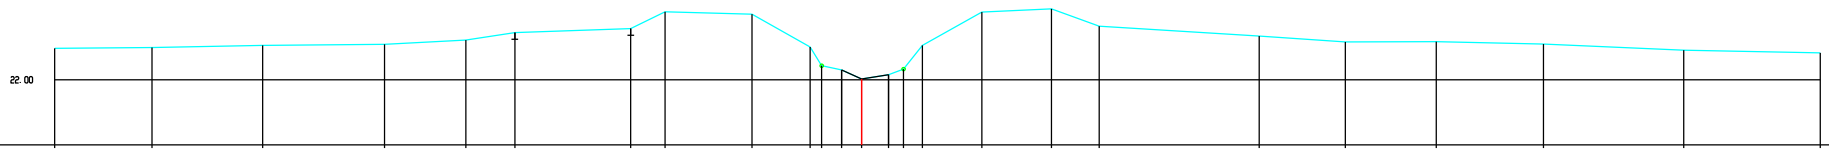

H 1:100/ L 1:100

MATEN TERREIN	25.95	25.98	25.05	23.08	23.20	23.43	23.55	24.07	24.00	23.00	22.43	22.30	22.03	22.15	22.33	23.05	24.06	24.16	23.63	23.33	23.15	23.16	23.08	22.90	22.82	
MATEN SLIBLIJN												22.30	22.03	22.15												
TUSSENAFST. TERREIN		2.96	3.36	3.71	2.47	1.49	3.52	1.05	2.64	1.76	0.35	0.61	0.60	0.82	0.46	0.57	1.81	2.11	1.45	4.86	2.62	2.76	3.26	4.26	4.14	
GECUM. AFST. TERREIN	-24.54	-21.56	-18.20	-14.49	-12.02	-10.53	-7.01	-5.97	-3.33	-1.56	-1.21	-0.60	0.00	0.82	1.28	1.85	3.65	5.77	7.22	12.08	14.70	17.46	20.72	24.98	29.12	

Winge, Dwarsprofiel 317