semiverharde weg

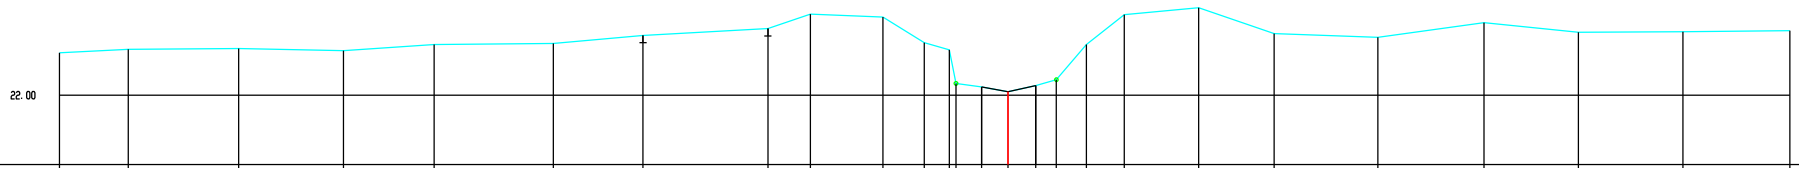

H 1:100/ L 1:100

MATEN TERREIN	23.16	23.26	23.28	23.22	23.39	23.42	23.64	23.83	24.23	24.14	23.44	23.24	22.23	22.10	22.27	22.43	23.39	24.21	24.41	23.70	23.59	23.99	23.73	23.74	23.78	
MATEN SLIBLIJN													22.23	22.10	22.27											
TUSSENAFST. TERREIN		1.89	3.04	2.88	2.49	3.27	2.47	3.43	1.17	1.99	1.14	0.69	0.20	0.73	0.76	0.57	0.83	1.04	2.05	2.07	2.85	2.92	2.59	2.87	2.94	
GECUM. AFST. TERREIN	-26.07	-24.18	-21.14	-18.26	-15.77	-12.50	-10.03	-6.60	-5.43	-3.44	-2.30	-1.61	-1.41	-0.73	0.00	0.76	1.33	2.15	3.19	5.24	7.32	10.16	13.08	15.67	18.55	21.49

Winge, Dwarsprofiel 319