Kunstwerk 7156-301

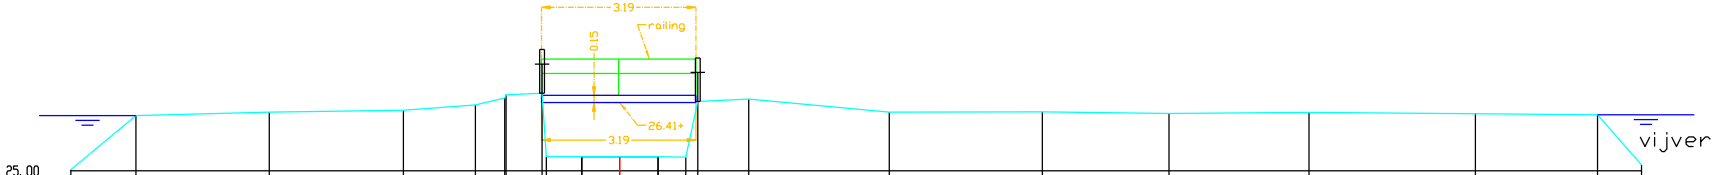

H 1:100/ L 1:100

MATEN TERREIN	25.02	26.14	26.21	26.25	26.36	26.50	26.57	26.60	25.30	25.29	25.29	25.29	25.28	26.43	26.48	26.21	26.22	26.18	26.21	26.18	26.16	25.12		
MATEN SLIBLIJN										25.29	25.29	25.29												
TUSSENAFST. TERREIN		1.34	2.75	2.78	1.49	0.61	0.03	0.74	0.09	0.73	0.78	0.79	0.57	0.26	1.05	2.91	3.16	2.62	2.89	3.43	2.53	0.91		
GECUM. AFST. TERREIN	-11.34	-10.00	-7.24	-4.47	-2.98	-2.38	-2.35	-1.61	-1.52	-0.78	0.00	0.79	1.36	1.61	2.66	5.57	8.73	11.35	14.24	17.67	20.20	21.11		

Winge, Dwarsprofiel 346