Kunstwerk 7156-321

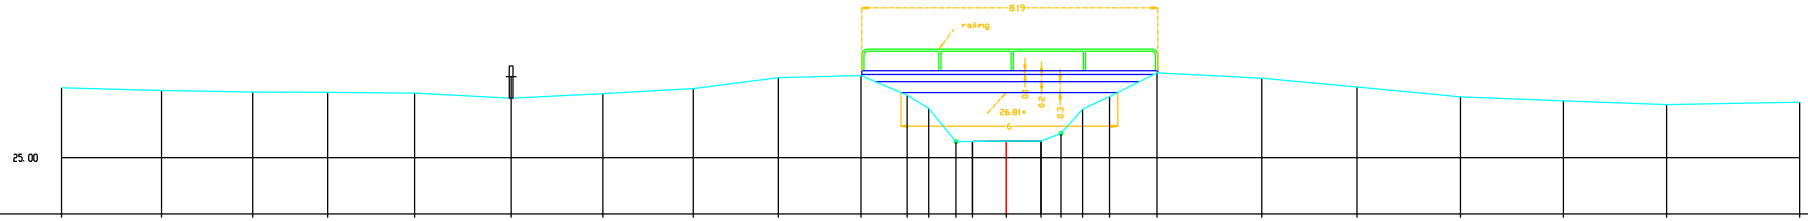

H 1:100/ L 1:100

MATEN TERREIN	26.93	26.86	26.82	26.81	26.79	26.65	26.77	26.91	27.22	27.28	26.73	26.37	25.44	25.45	25.46	25.46	25.67	26.34	26.69	27.35	27.20	26.96	26.69	26.58	26.47	26.54
MATEN SLIBLIJN														25.45	25.46	25.46										
TUSSENAFST. TERREIN		2.77	2.53	2.07	2.40	2.68	2.54	2.50	2.35	2.29	1.28	0.60	0.76	0.46	0.94	0.96	0.56	0.60	0.74	1.31	2.90	2.63	2.87	2.85	2.86	3.68
GECUM. AFST. TERREIN	-26.16	-23.39	-20.86	-18.79	-16.38	-13.71	-11.17	-8.67	-6.31	-4.03	-2.74	-2.15	-1.39	-0.94	0.00	0.96	1.52	2.11	2.86	4.17	7.07	9.71	12.57	15.42	18.28	21.96

Winge, Dwarsprofiel 356