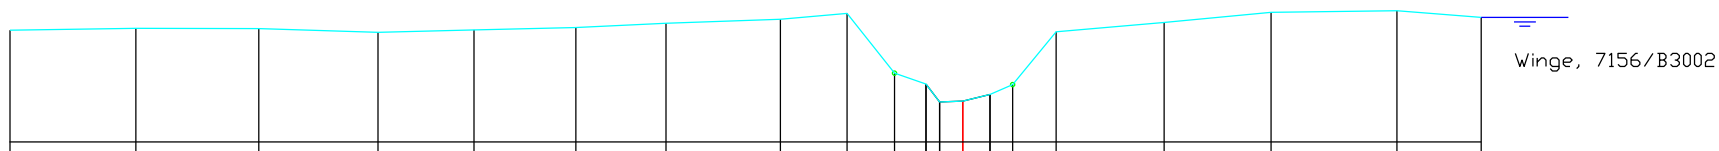

H 1:100/ L 1:100

MATEN TERREIN	27.56	27.60	27.59	27.51	27.56	27.62	27.72	27.81	27.94	26.57	26.32	25.92	25.93	26.09	26.31	27.52	27.73	27.96	28.00	27.85
MATEN SLIBLIJN											26.32	25.92	25.93	26.09						
TUSSENAFST. TERREIN		2.88	2.81	2.73	2.20	2.33	2.06	2.62	1.53	1.09	0.72	0.31	0.53	0.62	0.52	1.00	2.47	2.45	2.88	1.93
GECUM. AFST. TERREIN	-21.81	-18.93	-16.11	-13.39	-11.19	-8.86	-6.79	-4.18	-2.65	-1.56	-0.84	-0.53	0.00	0.62	1.14	2.14	4.61	7.06	9.94	11.87

Winge, Dwarsprofiel 373