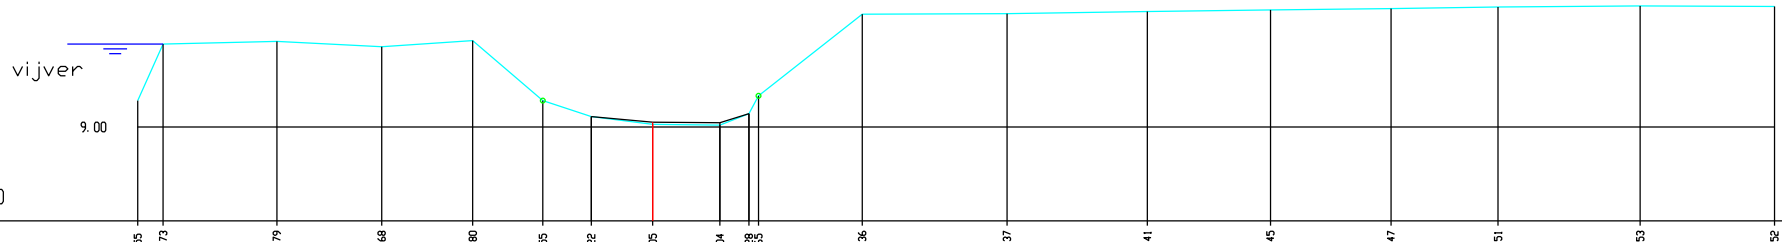

H 1:100/ L 1:100

MATEN TERREIN	9.55	10.73	10.79	10.68	10.80	9.55	9.22	9.05	9.04	9.28 9.63	11.36	11.37	11.41	11.45	11.47	11.51	11.53	11.52		
MATEN SLIBLIJN							9.22	9.10	9.09	9.28										
TUSSENAFST. TERREIN	0.53	2.38	2.19	1.90	1.46	1.01	1.28	1.40	0.61	0.20	2.17	3.03	2.93	2.57	2.52	2.24	2.97	2.81		
GECUM. AFST. TERREIN	-10.76	-10.23	-7.85	-5.66	-3.76	-2.30	-1.28	0.00	1.40	2.01 2.21	4.38	7.40	10.34	12.91	15.43	17.66	20.63	23.44		

Winge, Dwarsprofiel 038