Kunstwerk 7156-351

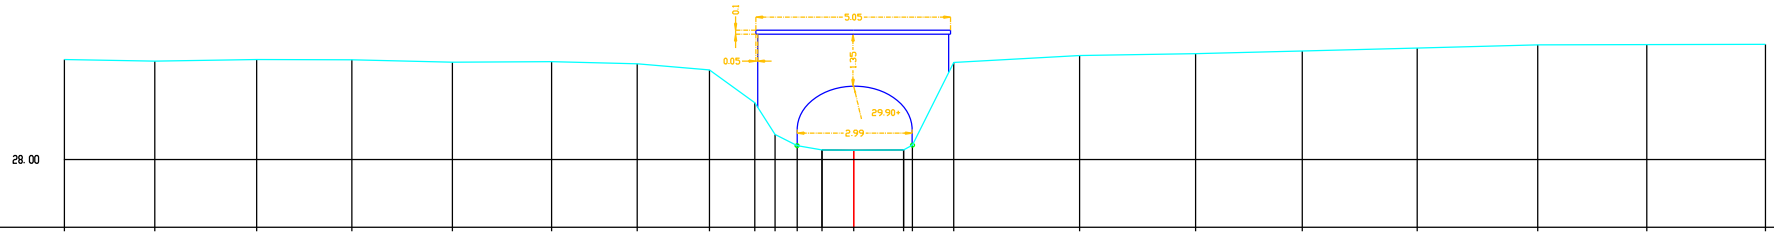

H 1:100/ L 1:100

MATEN TERREIN	30.59	30.55	30.59	30.58	30.53	30.54	30.48	30.32	29.47	28.65	28.36	28.25	28.24	28.24	28.57	30.51	30.70	30.74	30.81	30.89	30.97	30.98	30.98	
MATEN SLIBLIJN												28.25	28.24	28.24										
TUSSENAFST. TERREIN		2.34	2.64	2.47	2.60	2.57	2.22	1.87	1.17	0.53	0.57	0.64	0.82	1.29	0.23	1.07	3.27	3.01	2.77	2.98	3.13	2.83	3.07	
GECUM. AFST. TERREIN	-20.47	-18.12	-15.48	-13.01	-10.40	-7.83	-5.61	-3.74	-2.57	-2.04	-1.47	-0.82	0.00	1.29	1.53	2.59	5.86	8.87	11.63	14.61	17.74	20.57	23.64	

Winge, Dwarsprofiel 402