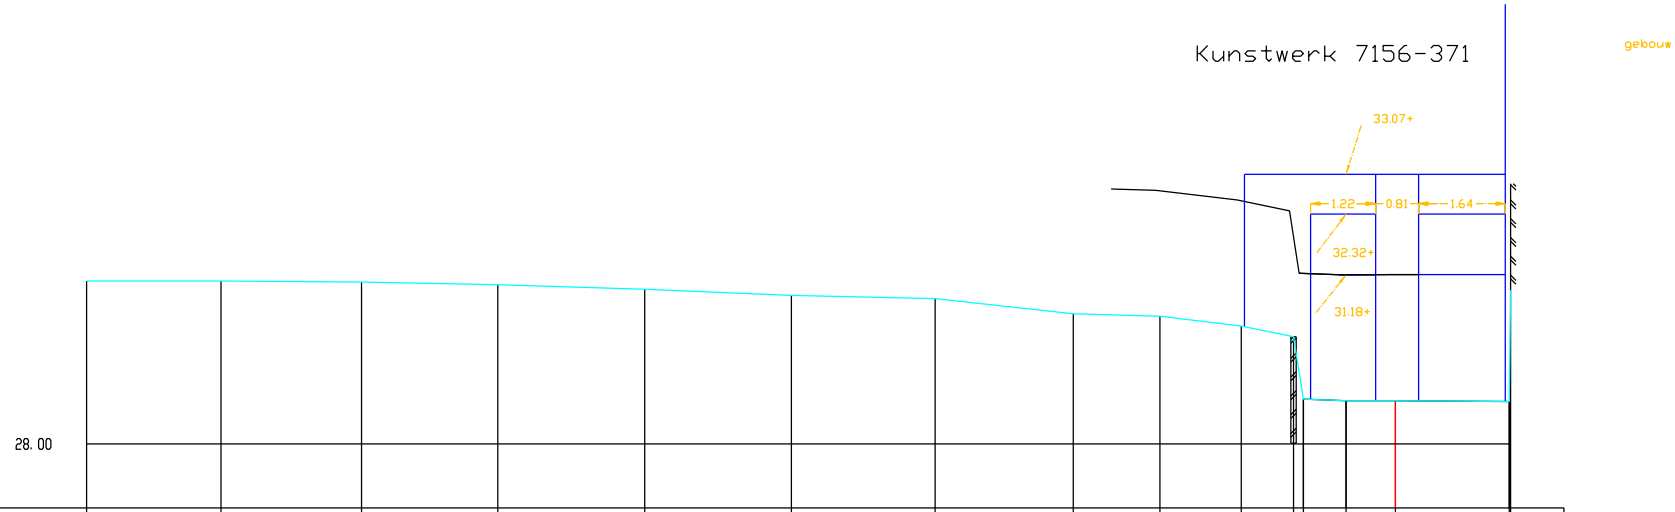


H 1:100/ L 1:100

| | | | | | | | | | | | | | | | |
|---|---|---|---|---|---|---|---|---|---|---|---|---|---|---|---|
| MATEN TERREIN | 31.06 | 31.07 | 31.05 | 31.00 | 30.91 | 30.79 | 30.73 | 30.45 | 30.40 | 30.22 | 30.02<br>28.84 | 28.81 | 28.81 | 28.80<br>30.90 | |
| MATEN SLIBLIJN | | | | | | | | | | | 28.84 | 28.81 | 28.81 | 28.80 | |
| TUSSENAFST. TERREIN | | 2.53 | 2.64 | 2.57 | 2.76 | 2.76 | 2.70 | 2.60 | 1.63 | 1.53 | 0.99 | 0.19 | 0.80 | 0.93 | 2.14 | 0.03 |
| GECUM. AFST. TERREIN | -24.63 | -22.10 | -19.46 | -16.89 | -14.13 | -11.37 | -8.66 | -6.06 | -4.43 | -2.90 | -1.92<br>-1.73 | -0.93 | 0.00 | 2.14<br>2.17 | |

Winge, Dwarsprofiel 408