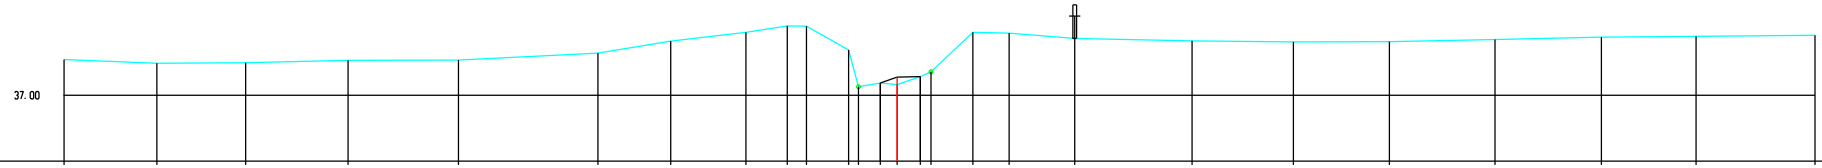

H 1:100/ L 1:100

MATEN TERREIN	37.96	37.86	37.88	37.94	37.95	38.13	38.46	38.69	38.86	38.86	38.22	37.22	37.33	37.28	37.50	37.63	38.69	38.67	38.52	38.46	38.43	38.44	38.49	38.56	38.58	38.61
MATEN SLIBLIJN													37.33	37.48	37.50											
TUSSENAFST. TERREIN	2.49	2.39	2.75	2.96	3.75	1.95	2.02	1.11	0.51	1.13	0.85	0.59	0.45	0.63	0.28	1.12	0.97	1.76	3.15	2.72	2.58	2.83	2.85	2.54	3.19	
GECUM. AFST. TERREIN	-22.36	-19.87	-17.48	-14.74	-11.77	-8.03	-6.07	-4.06	-2.94	-2.43	-1.30	-1.04	-0.45	0.00	0.63	0.91	2.03	3.01	4.77	7.92	10.64	13.22	16.05	18.91	21.45	24.64

Winge, Dwarsprofiel 474