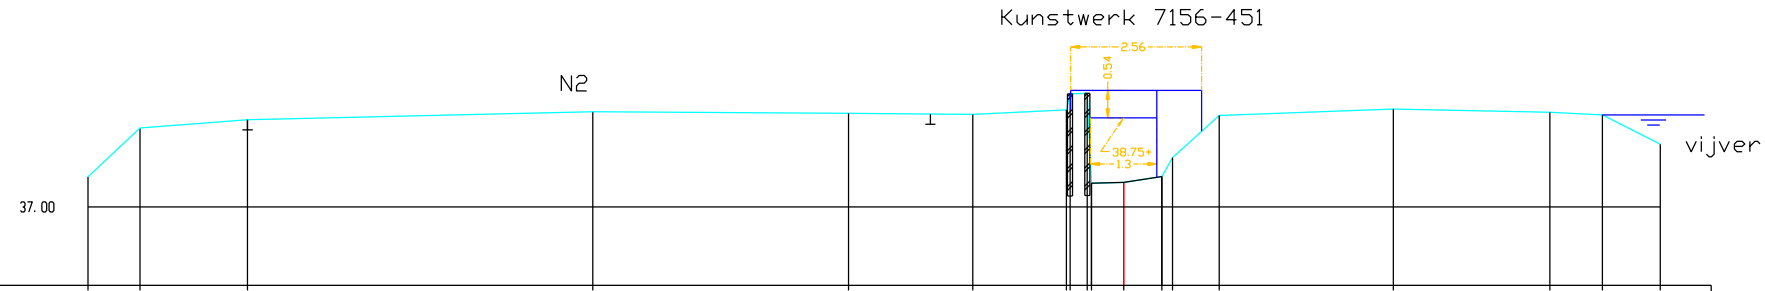

H 1:100/ L 1:100

MATEN TERREIN	37.59	38.55	38.71	38.87	38.83	38.81	38.91	38.23	37.47	37.48	37.60	37.97	38.79	38.92	38.85	38.81	38.23					
MATEN SLIBLIJN									37.47	37.48	37.60											
TUSSENAFST. TERREIN		1.02	2.11	6.76	5.01	2.43	1.83	0.07	0.34	0.08	0.63	0.75	0.21	0.91	3.41	3.07	1.03	1.13				
GECUM. AFST. TERREIN	-20.29	-19.27	-17.16	-10.40	-5.39	-2.96	-1.12	-1.05	-0.71	-0.63	0.00	0.75	0.96	1.87	5.28	8.35	9.38	10.51				

Winge, Dwarsprofiel 482