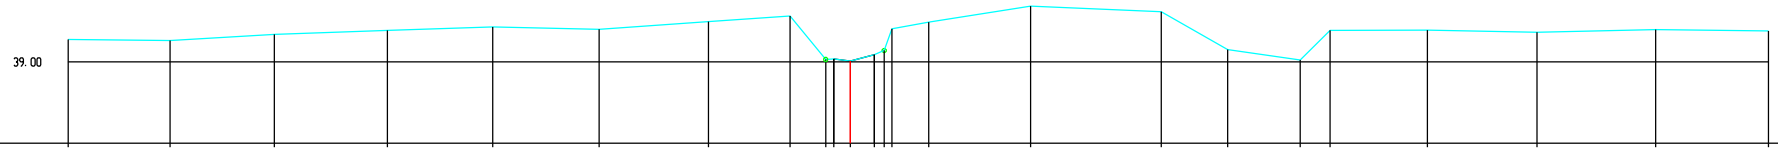

H 1:100/ L 1:100

MATEN TERREIN	39.54	39.52	39.67	39.77	39.86	39.80	39.98	40.12	39.06	39.07	39.02	39.17	39.19	39.97	40.36	40.22	39.30	39.05	39.77	39.77	39.72	39.79	39.76
MATEN SLIBLIJN										39.07	39.02	39.17											
TUSSENAFST. TERREIN		2.48	2.54	2.75	2.57	2.59	2.66	1.98	0.87	0.20	0.40	0.58	0.19 0.94	0.89	2.48	3.18	1.61	1.76	0.73	2.37	2.67	2.89	2.75
GECUM. AFST. TERREIN	-19.04	-16.56	-14.02	-11.27	-8.71	-6.11	-3.45	-1.47	-0.60 -0.40 -0.20	0.00	0.58 0.87 1.01	1.91			4.39	7.57	9.18	10.95	11.68	14.05	16.71	19.60	22.35

Winge, Dwarsprofiel 503