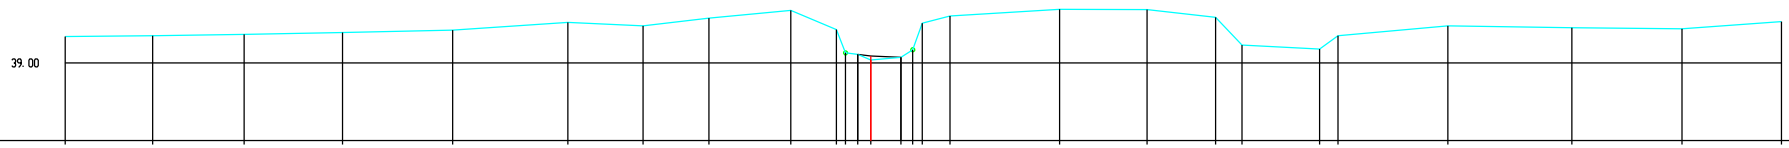

H 1:100/ L 1:100

MATEN TERREIN	39.65	39.68	39.71	39.75	39.81	40.00	39.92	40.11	40.30	39.82	39.85	39.21	39.07	39.13	39.32	39.98	40.16	40.33	40.32	40.13	39.44	39.24	39.68	39.92	39.87	39.85	40.03
MATEN SLIBLIJN												39.21	39.17	39.13													
TUSSENAFST. TERREIN		2.17	2.27	2.44	2.73	2.85	1.87	1.64	2.03	1.13	0.03	0.03	0.75	0.29	0.24	0.69	2.72	2.17	1.70	0.66	1.92	0.46	2.73	3.07	2.74	2.47	
GECUM. AFST. TERREIN	-19.98	-17.82	-15.54	-13.10	-10.37	-7.52	-5.65	-4.01	-1.98	-0.86	-0.83	-0.32	0.00	0.75	1.04	1.28	1.96	4.68	6.85	8.55	9.21	11.13	11.59	14.31	17.38	20.12	22.59

Winge, Dwarsprofiel 504