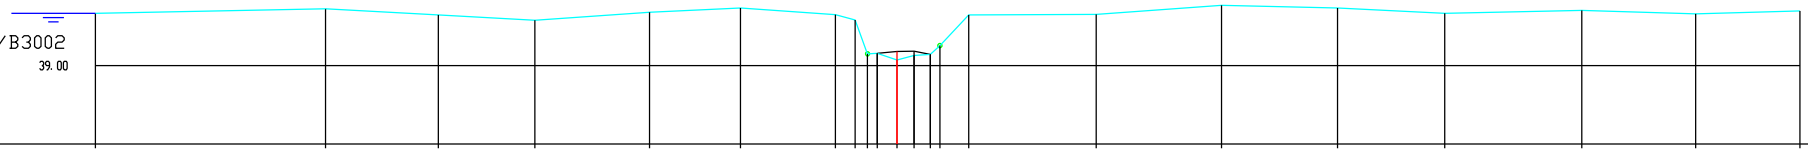

H 1:100/ L 1:100

MATEN TERREIN	40.24	40.35	40.20	40.08	40.27	40.37	40.21	40.09	39.58	39.29	39.14	39.24	39.27	39.48	40.20	40.22	40.43	40.37	40.24	40.31	40.23	40.30
MATEN SLIBLIJN										39.29	39.34	39.34	39.27									
TUSSENAFST. TERREIN	5.47	2.68	2.29	2.72	2.16	2.25	0.47	0.29	0.23	0.42	0.40	0.39	0.23	0.69	3.03	2.98	2.76	2.54	3.26	2.71	2.48	
GECUM. AFST. TERREIN	-19.05	-13.58	-10.90	-8.61	-5.88	-3.72	-1.47	-1.00	-0.70	-0.47	0.00	0.40	0.79	1.02	1.71	4.74	7.72	10.47	13.01	16.27	18.98	21.46

Winge, Dwarsprofiel 505