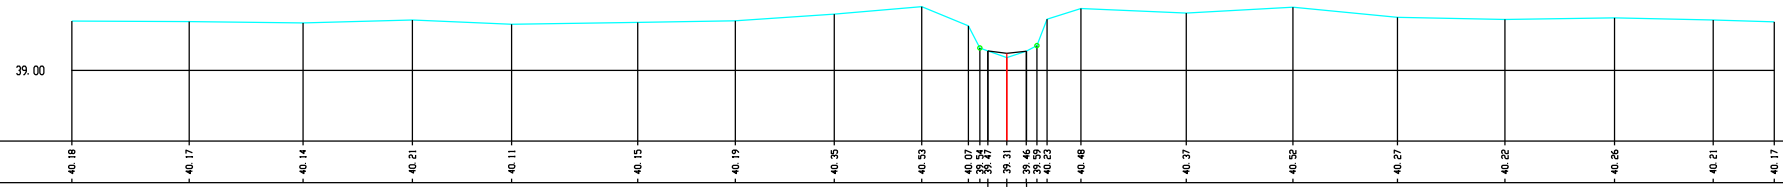

H 1:100/ L 1:100

MATEN TERREIN	40.18	40.17	40.14	40.21	40.11	40.15	40.19	40.35	40.53	40.07	39.54	39.47	39.31	39.46	39.59	40.23	40.48	40.37	40.52	40.27	40.22	40.26	40.21	40.17
MATEN SLIBLIJN											39.47		39.41		39.46									
TUSSENAFST. TERREIN	2.81	2.73	2.62	2.38	3.02	2.34	2.37	2.10	1.12	0.28	0.19	0.46	0.47	0.25	0.06	0.81	2.52	2.56	2.51	2.58	2.63	2.36	1.46	
GECUM. AFST. TERREIN	-22.41	-19.60	-16.87	-14.25	-11.87	-8.85	-6.51	-4.13	-2.04	-0.92	-0.65	-0.46	0.00	0.47	0.72	0.97	1.78	4.30	6.86	9.37	11.94	14.57	16.93	18.40

Winge, Dwarsprofiel 507