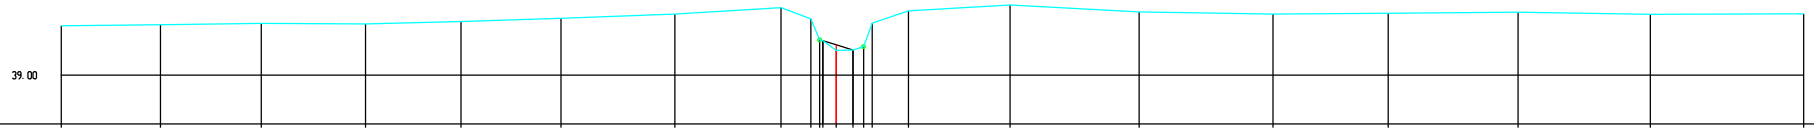

H 1:100/ L 1:100

MATEN TERREIN	40.34	40.38	40.41	40.40	40.46	40.55	40.66	40.84	40.53	39.94	39.83	39.68	39.68	39.78	40.42	40.75	40.91	40.72	40.66	40.68	40.72	40.66	40.67
MATEN SLIBLIJN																							
TUSSENAFST. TERREIN		2.70	2.74	2.84	2.60	2.72	3.10	2.89	0.81	0.69	0.46	0.00	0.46	0.75	0.98	0.99	2.76	3.52	3.64	3.13	3.54	3.60	4.17
GECUM. AFST. TERREIN	-21.08	-18.38	-15.64	-12.80	-10.20	-7.48	-4.38	-1.50	-0.69	-0.23	0.23	0.69	1.15	1.90	2.88	1.96	4.73	8.24	11.88	15.01	18.55	22.14	26.31

Winge, Dwarsprofiel 510