Kunstwerk 7156-481

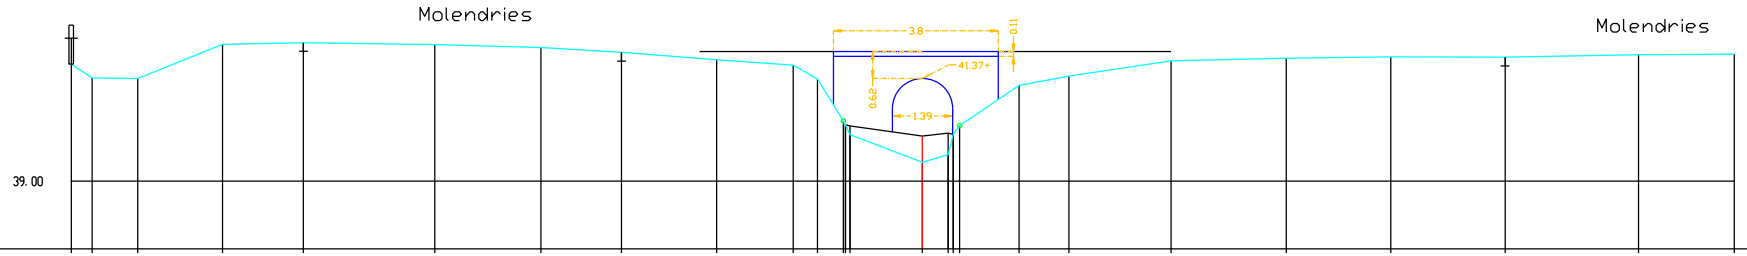

H 1:100/ L 1:100

MATEN TERREIN	41.70	41.39	41.37	42.16	42.20	42.15	42.09	41.97	41.80	41.68	41.36	40.78 40.39 40.07	39.44	38.61 38.58 38.58	41.21	41.42	41.78	41.84	41.87	41.86	41.92	41.93
MATEN SLIBLIJN												40.37 40.37	40.04	40.11 40.08								
TUSSENAFST. TERREIN	0.48	1.05	1.96	1.87	3.03	2.45	1.86	2.19	1.77	0.56	0.60	1.67	0.59	0.15 1.37	1.15	2.35	2.66	2.41	2.64	3.08	2.21	
GECUM. AFST. TERREIN	-19.64	-19.15	-18.10	-16.15	-14.28	-11.25	-8.80	-6.94	-4.75	-2.98	-2.42	-1.82 -1.67	0.00	0.59 0.74 0.86	2.24	3.39	5.74	8.40	10.81	13.45	16.53	18.74

Winge, Dwarsprofiel 518