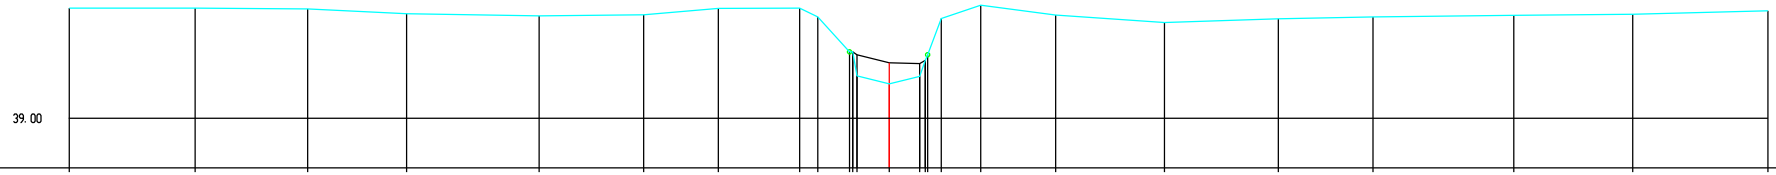

H 1:100/ L 1:100

MATEN TERREIN	41.61	41.62	41.60	41.48	41.43	41.46	41.61	41.61	41.41	40.58	40.55	40.51	39.82	40.00	40.35	40.37	41.69	41.45	41.28	41.36	41.41	41.45	41.47	41.55
MATEN SLIBLIJN										40.58	40.51	40.32		40.30	40.38									
TUSSENAFST. TERREIN	2.99	2.67	2.35	3.15	2.48	1.77	1.93	0.43	0.75	0.10	0.08	0.77	0.72	0.06	0.05	0.32	0.94	1.78	2.59	2.70	2.25	3.34	2.83	3.21
GECUM. AFST. TERREIN	-19.47	-16.48	-13.81	-11.46	-8.31	-5.83	-4.06	-2.13	-1.70	-0.94	-0.87	-0.77	0.00	0.72	0.77	1.23	2.17	3.95	6.53	9.24	11.49	14.83	17.65	20.86

Winge, Dwarsprofiel 520