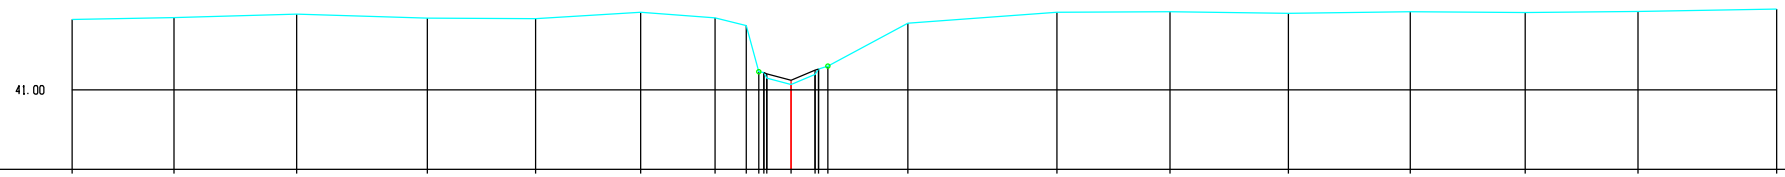

H 1:100/ L 1:100

MATEN TERREIN	42.66	42.71	42.79	42.69	42.68	42.83	42.70	42.52	41.43	41.41	41.38	41.26	41.13	41.37	41.35	41.36	42.57	42.83	42.84	42.81	42.84	42.82	42.85	42.91
MATEN SLIBLIJN									41.41	41.38	41.26	41.23		41.47	41.46	41.36								
TUSSENAFST. TERREIN	2.40	2.88	3.08	2.55	2.48	1.75	0.74	0.30	0.07	0.12	0.57		0.57	0.08	0.10	0.10	1.89	3.51	2.66	2.79	2.87	2.71	2.66	3.26
GECUM. AFST. TERREIN	-16.93	-14.53	-11.65	-8.57	-6.01	-3.54	-1.79	-1.05	-0.76	-0.64	-0.57	0.00		0.57	0.65	0.67	2.75	6.26	8.92	11.72	14.59	17.29	19.95	23.21

Winge, Dwarsprofiel 531