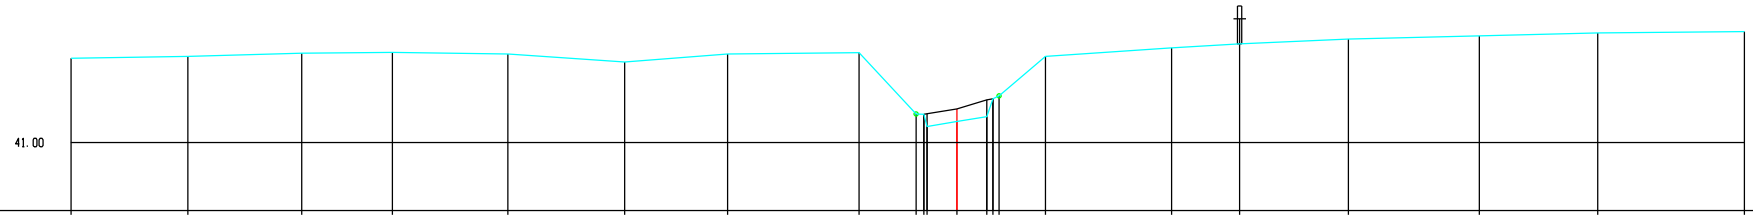

H 1:100/ L 1:100

MATEN TERREIN	43.01	43.05	43.13	43.15	43.11	42.92	43.11	43.14	41.68 41.62 41.58	41.50	41.62 41.65 42.11	43.05	43.25	43.35	43.46	43.54	43.61	43.64
MATEN SLIBLIJN									41.67 41.68	41.80	43.03 43.05							
TUSSENAFST. TERREIN	2.78	2.72	2.16	2.75	2.78	2.45	3.13	1.36	0.08 0.71	0.71	0.15 0.15 1.10	3.00	1.62	2.59	3.12	2.82	3.49	
GECUM. AFST. TERREIN	-21.09	-18.31	-15.59	-13.43	-10.69	-7.91	-5.46	-2.33	0.87 0.79 -0.71	0.00	0.71 0.86 1.00	2.11	5.11	6.73	9.32	12.44	15.26	18.75

Winge, Dwarsprofiel 534