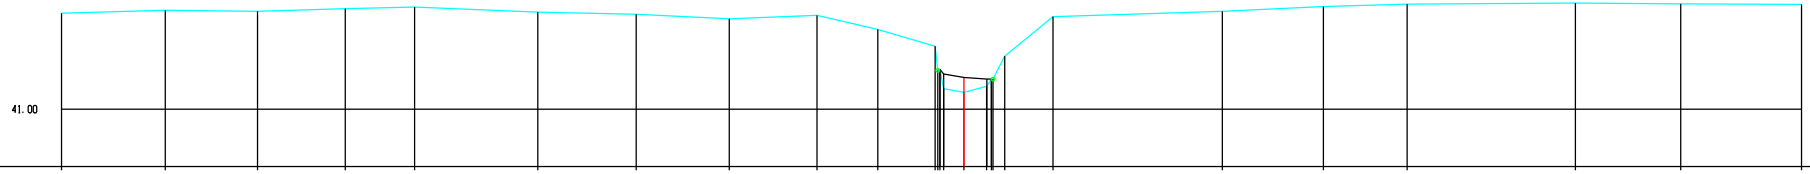


H 1:100/ L 1:100

| | | | | | | | | | | | | | | | | | | | | | | |
|---|---|---|---|---|---|---|---|---|---|---|---|---|---|---|---|---|---|---|---|---|---|---|
| MATEN TERREIN | 43.59 | 43.67 | 43.64 | 43.71 | 43.75 | 43.62 | 43.56 | 43.44 | 43.53 | 43.15 | [illegible] | 41.45 | [illegible] | 43.49 | 43.64 | 43.77 | 43.84 | 43.86 | 43.84 | 43.82 |
| MATEN SLIBLIJN | | | | | | | | | | | [illegible] | 41.05 | [illegible] | | | | | | | |
| TUSSENAFST. TERREIN | 2.79 | 2.49 | 2.37 | 1.87 | 3.32 | 2.66 | 2.51 | 2.36 | 1.64 | 1.54 | [illegible] | 0.54 | 1.30 | 4.57 | 2.72 | 2.26 | 4.54 | 2.84 | 3.26 | |
| GECUM. AFST. TERREIN | -24.33 | -21.54 | -19.05 | -16.68 | -14.81 | -11.49 | -8.84 | -6.32 | -3.96 | -2.32 | [illegible] | 0.00 | 2.40 | 6.97 | 9.69 | 11.95 | 16.49 | 19.34 | 22.39 | |

Winge, Dwarsprofiel 536