


Steenweg op Wezemaal

H 1:100/ L 1:100

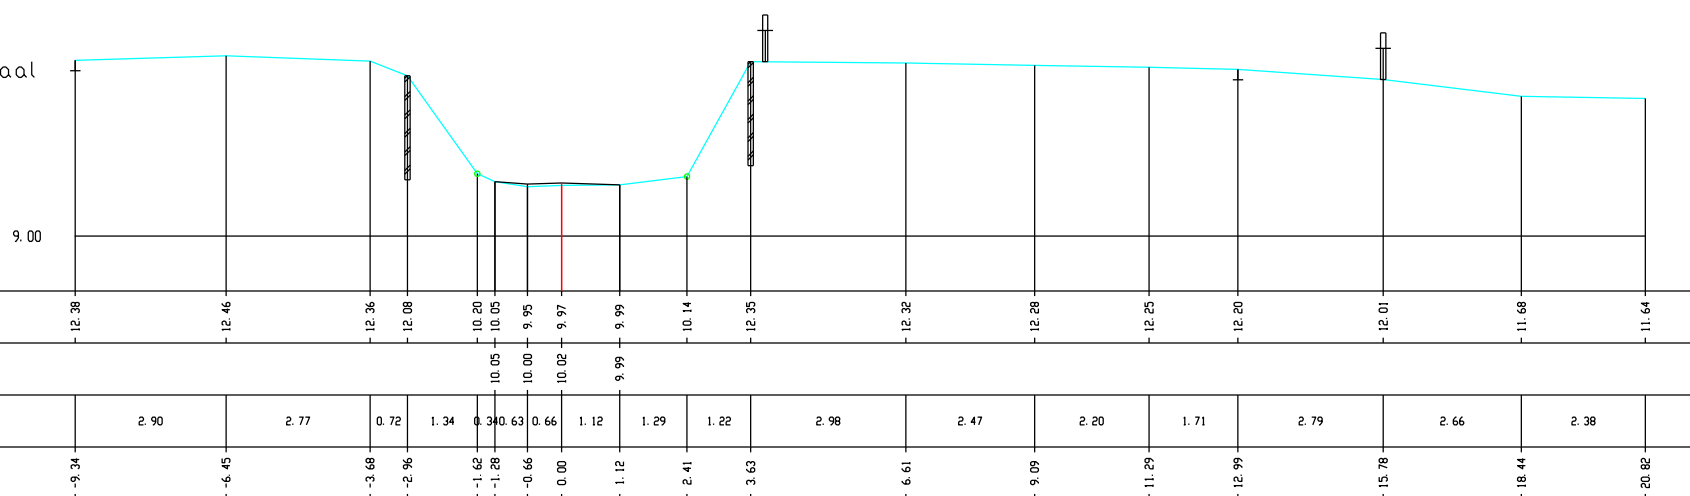

Winqe, Dwarsprofiel 054