


Steenweg op Wezemaal

12.00

H 1:100/ L 1:100

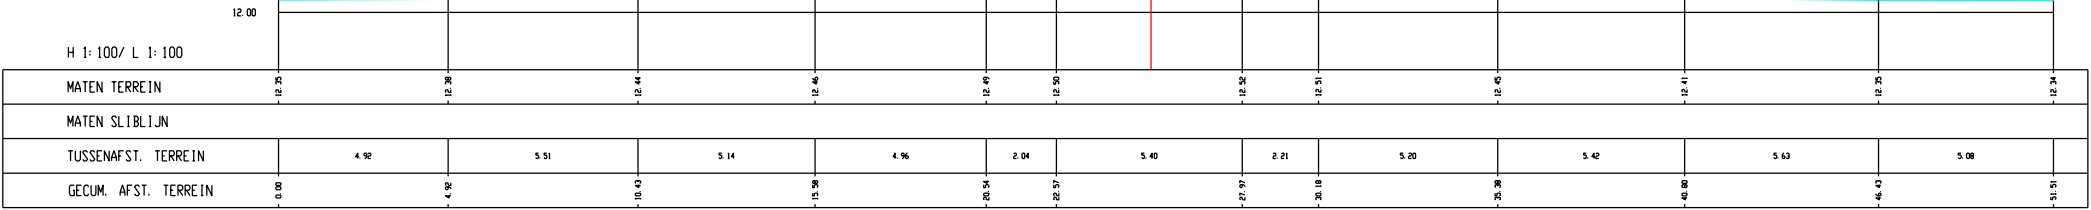

Winge, Dwarsprofiel 055