Kunstwerk 7156-531

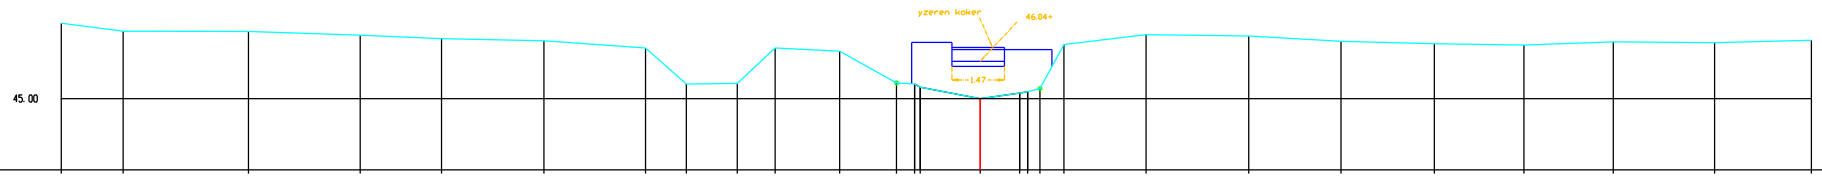

H 1:100/ L 1:100

MATEN TERREIN	47.11	46.89	46.88	46.77	46.68	46.62	46.42	45.41	45.42	46.42	46.32	45.44	45.41	45.32	45.00	45.15	45.15	45.28	46.51	46.79	46.75	46.60	46.54	46.50	46.59	46.57	46.63
MATEN SLIBLIJN													45.41	45.32	45.00	45.15	45.15										
TUSSENAFST. TERREIN	1.74	3.51	3.13	2.28	2.87	2.84	1.14	1.42	1.06	1.80	1.60	0.50	0.16	1.67	1.11	0.00	0.35	0.67	2.30	2.87	2.58	2.62	2.51	2.50	2.84	2.71	
GECUM. AFST. TERREIN	-25.73	-24.00	-20.49	-17.36	-15.08	-12.21	-9.37	-8.23	-6.80	-5.74	-3.94	-2.34	-1.84	-1.67	0.00	1.11	1.11	1.68	2.35	4.65	7.52	10.10	12.72	15.23	17.73	20.57	23.28

Winge, Dwarsprofiel 559